INS_FTTH_KE_Myslava_pNTR
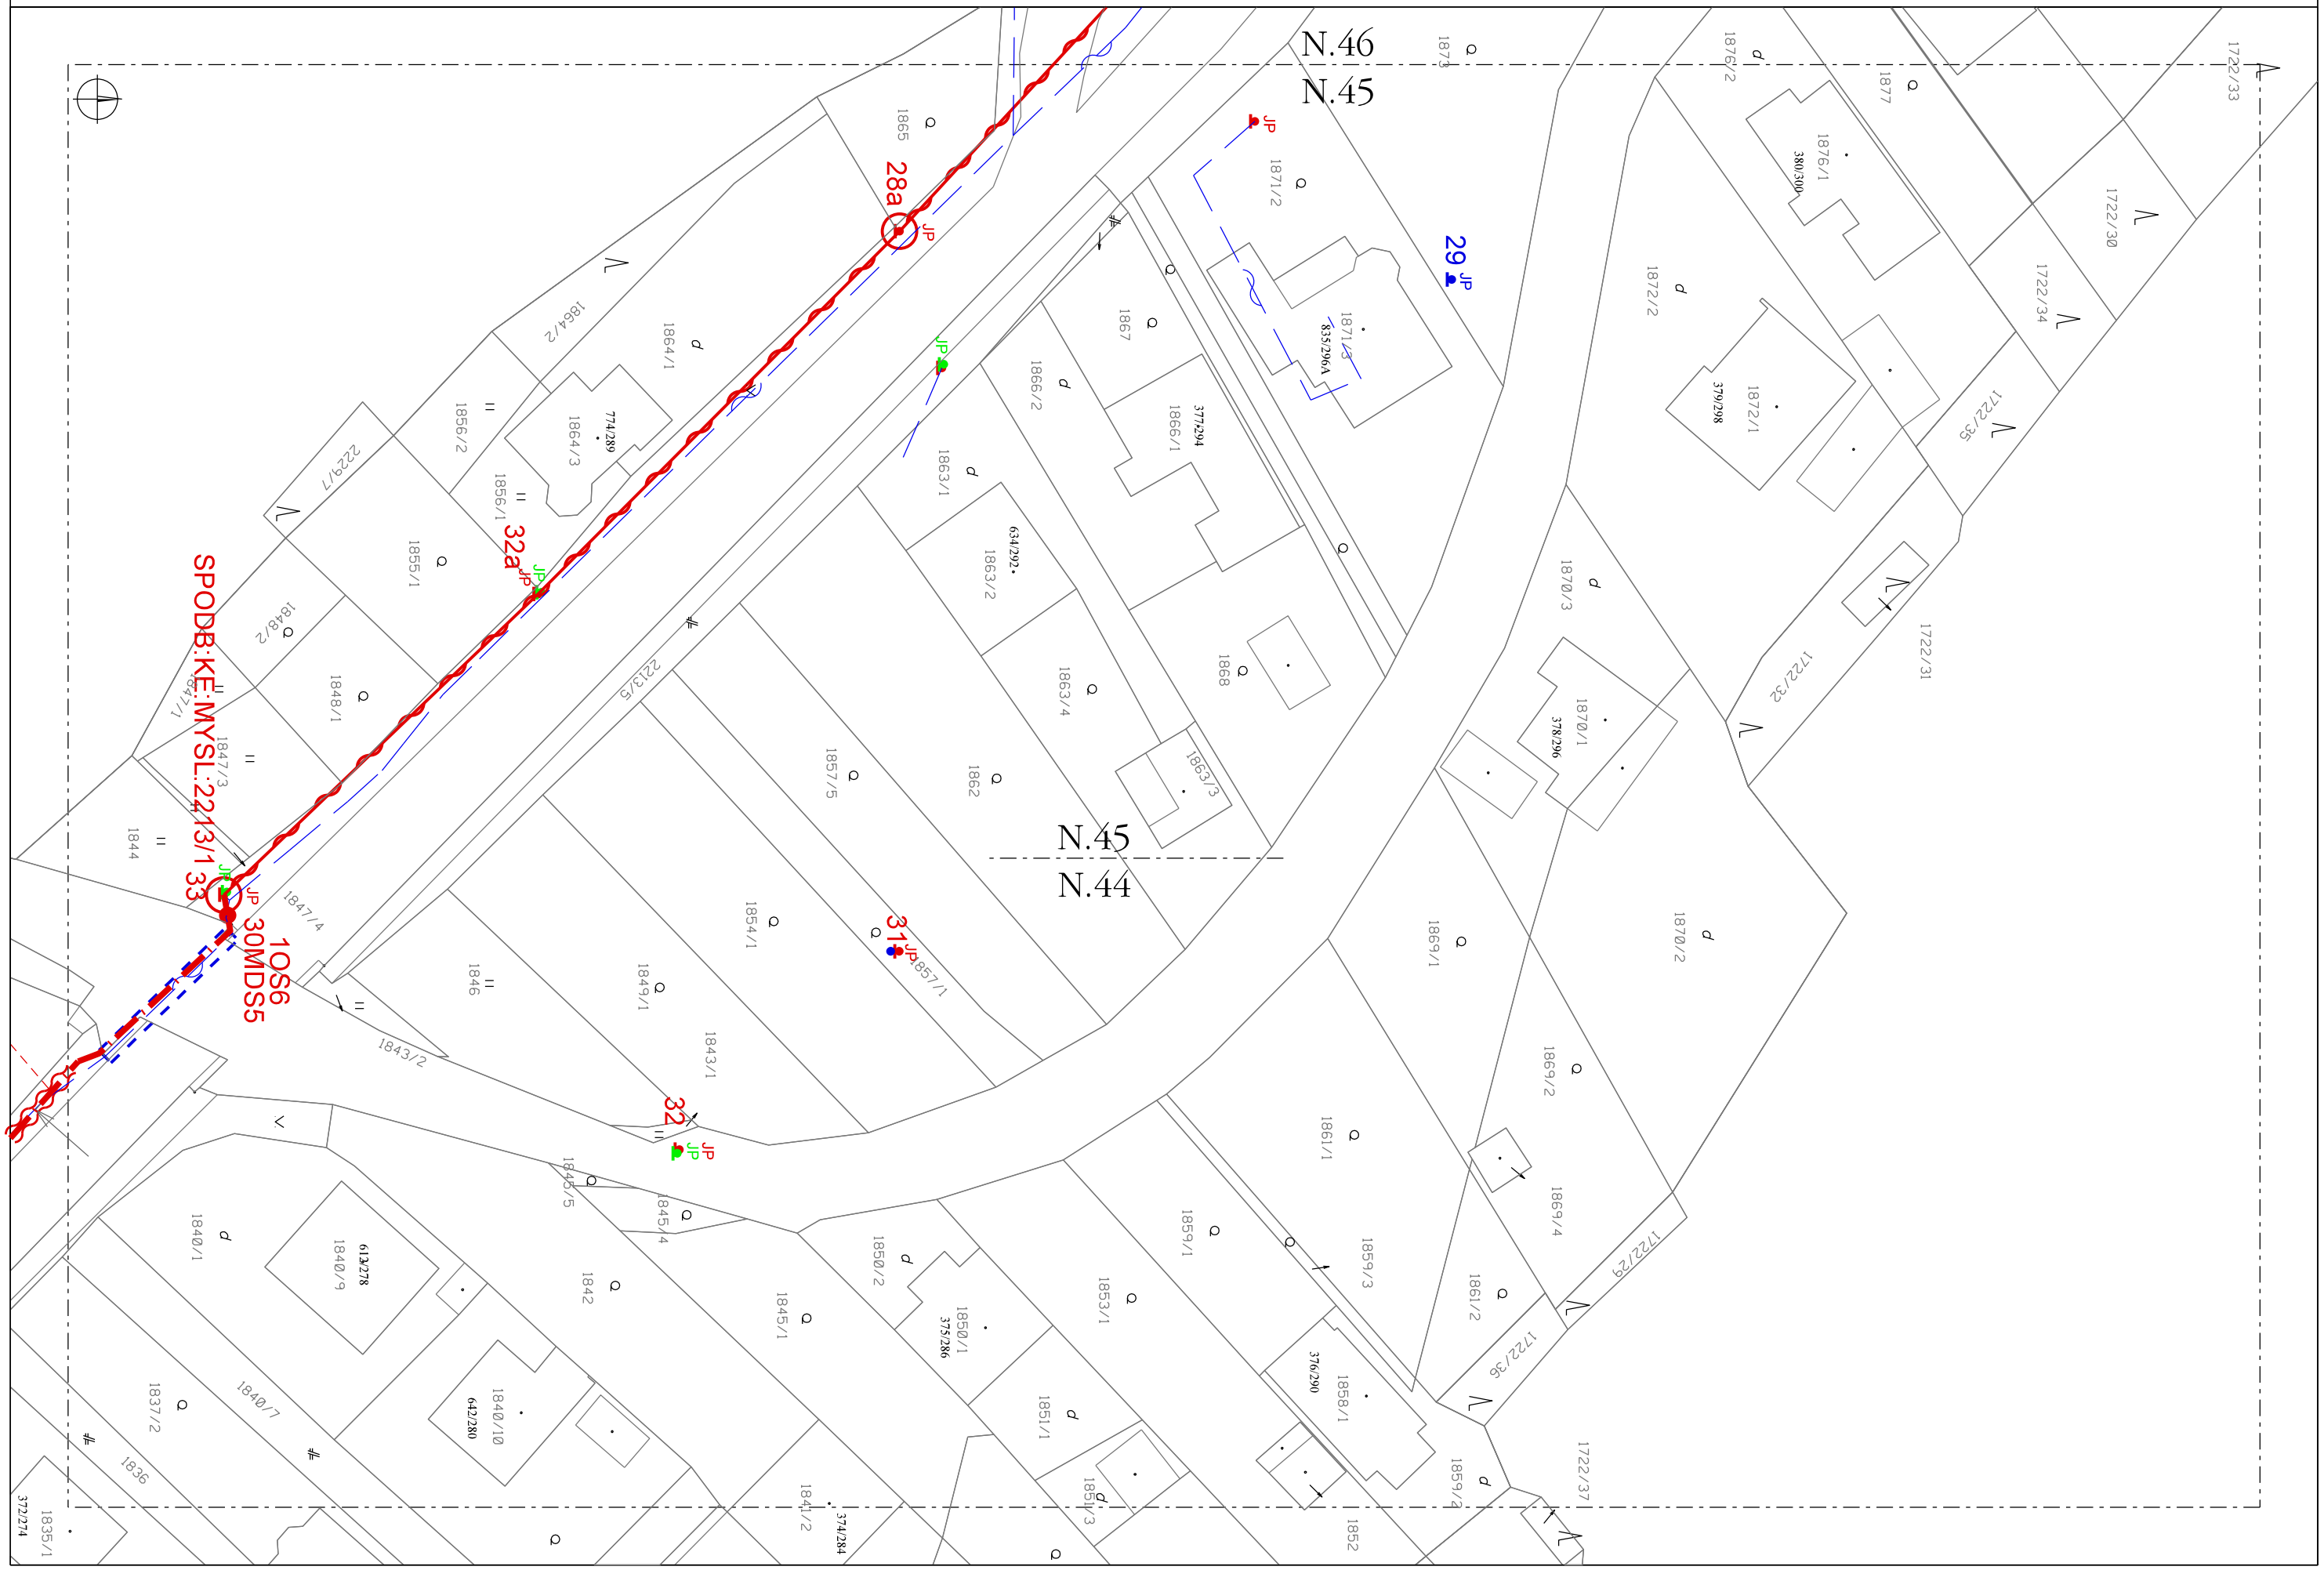
N.45
1:500