INS_FTTH_KE_Myslava_pNTR
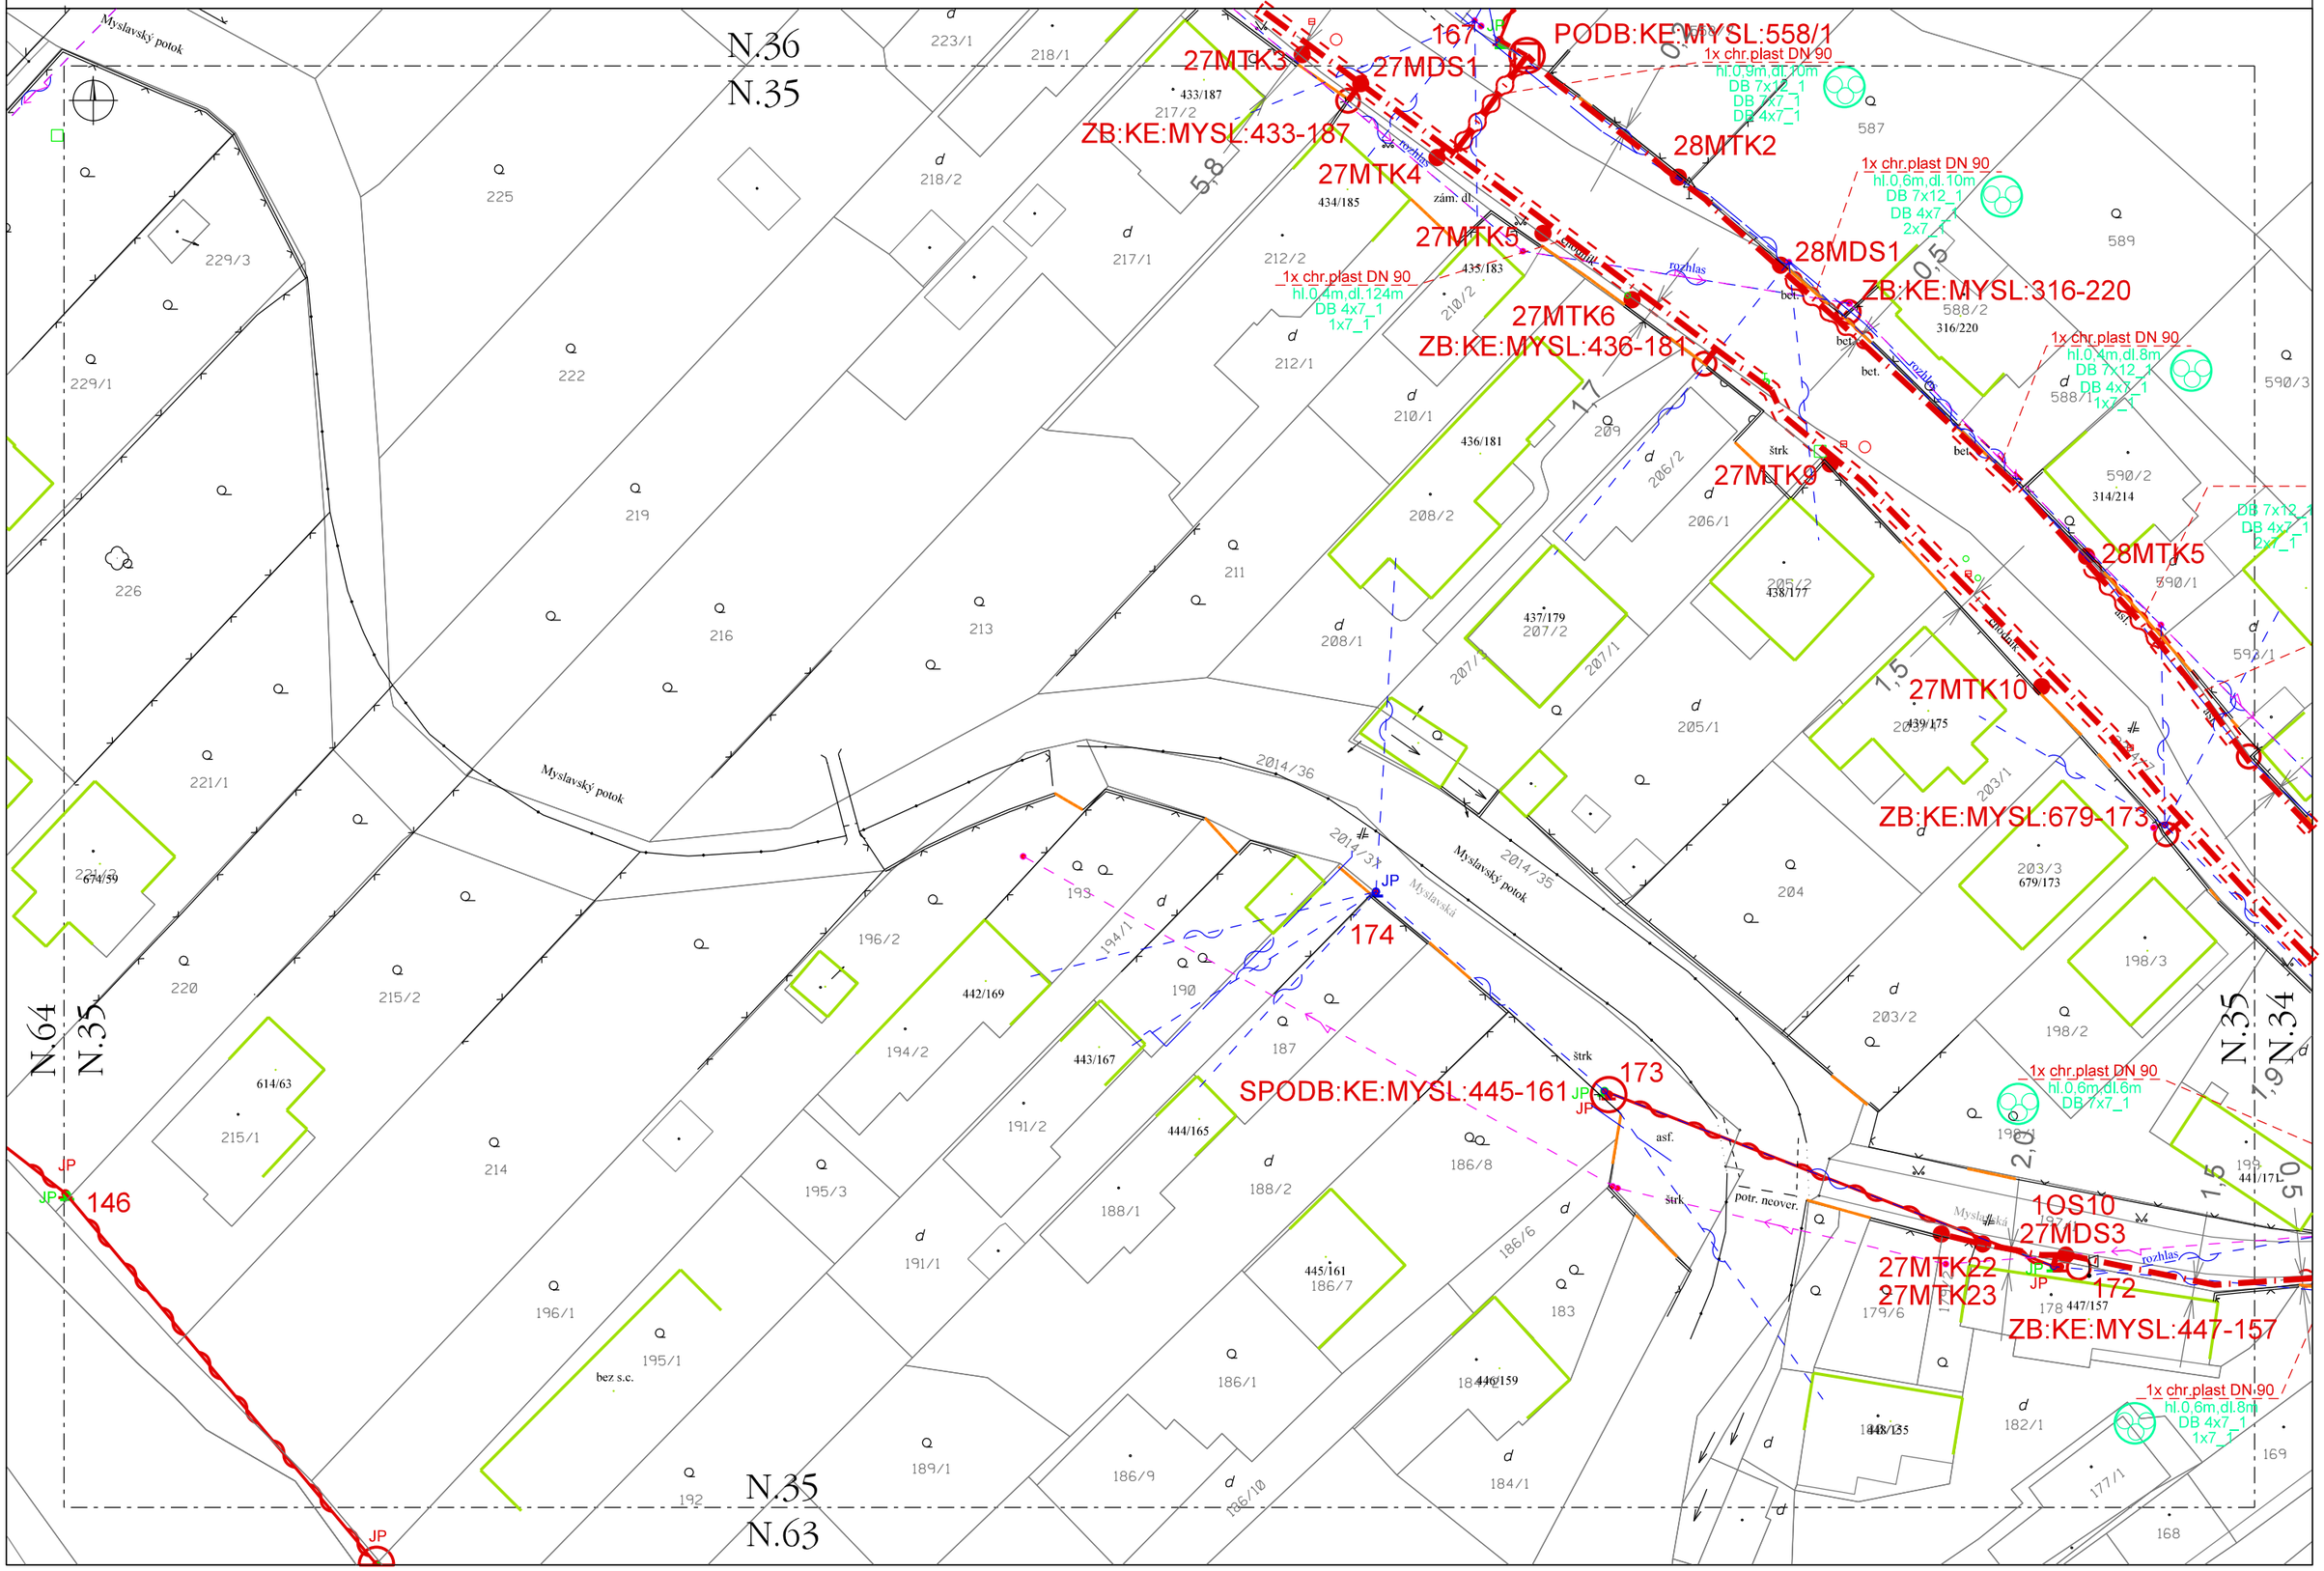
N.35
1:500