INS_FTTH_KE_Myslava_pNTR

N.34
1:500

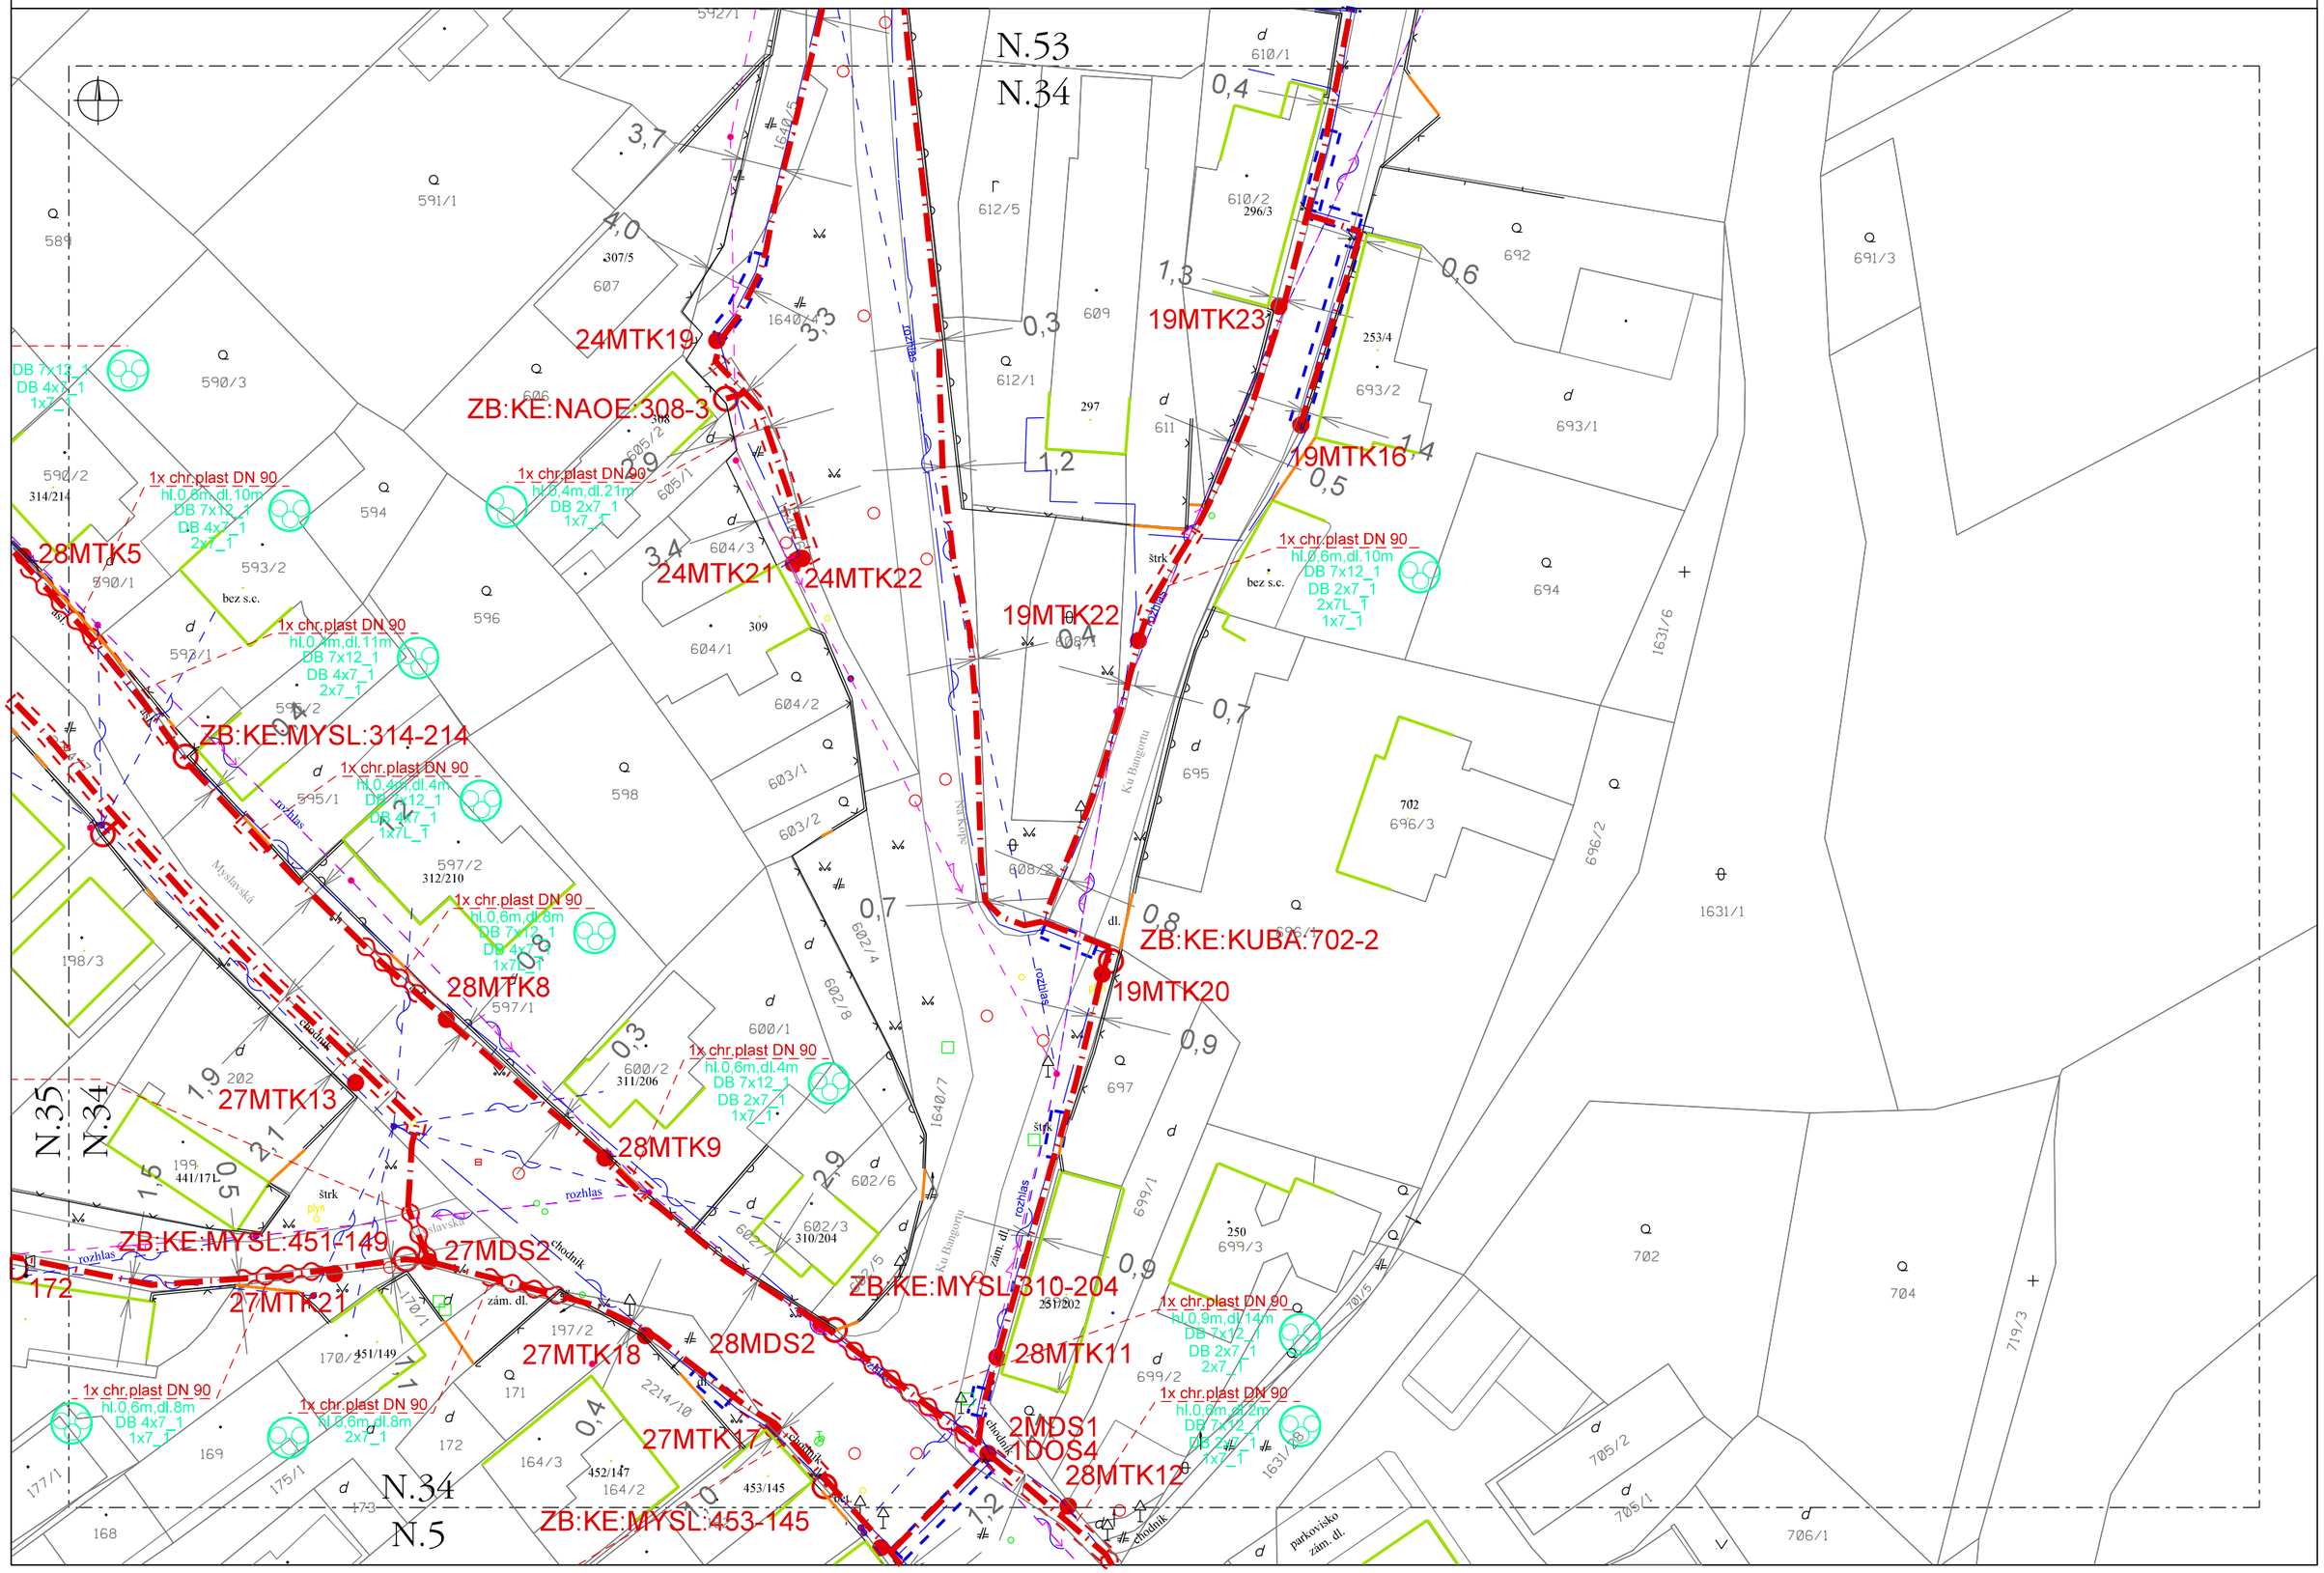
N.53
N.34
N.35
N.5
24MTK19
ZB:KE:NAOE:308-3
19MTK23
19MTK16
28MTK5
24MTK21
24MTK22
19MTK22
ZB:KE:MYSL:314-214
ZB:KE:KUBA:702-2
19MTK20
28MTK8
27MTK13
28MTK9
ZB:KE:MYSL:451-149
27MDS2
27MTK21
ZB:KE:MYSL:310-204
27MTK18
28MDS2
28MTK11
27MTK17
2MDS1
1DOS4
28MTK12
ZB:KE:MYSL:453-145
1x chr.plast DN 90
DB 7x12_1
DB 4x7_1
2x7_1
DB 2x7_1
1x7_1
2x7L_1
1x7L_1
DB 4x7_1
1x7_1
DB 7x12_1
DB 4x7_1
1x7_1
DB 2x7_1
1x7_1
DB 7x12_1
2x7_1
DB 2x7_1
1x7_1
DB 7x12_1
DB 2x7_1
1x7_1
DB 7x12_1
DB 4x7_1
1x7L_1
DB 7x12_1
DB 4x7_1
1x7_1
DB 7x12_1
DB 2x7_1
1x7_1
DB 7x12_1
DB 4x7_1
1x7_1
DB 7x12_1
DB 2x7_1
1x7_1
DB 7x12_1
DB 4x7_1
1x7_1
DB 7x12_1
DB 2x7_1
1x7_1
DB 7x12_1
DB 4x7_1
1x7_1
DB 7x12_1
DB 4x7_1
1x7_1
DB 7x12_1
DB 4