INS_FTTH_KE_Myslava_pNTR
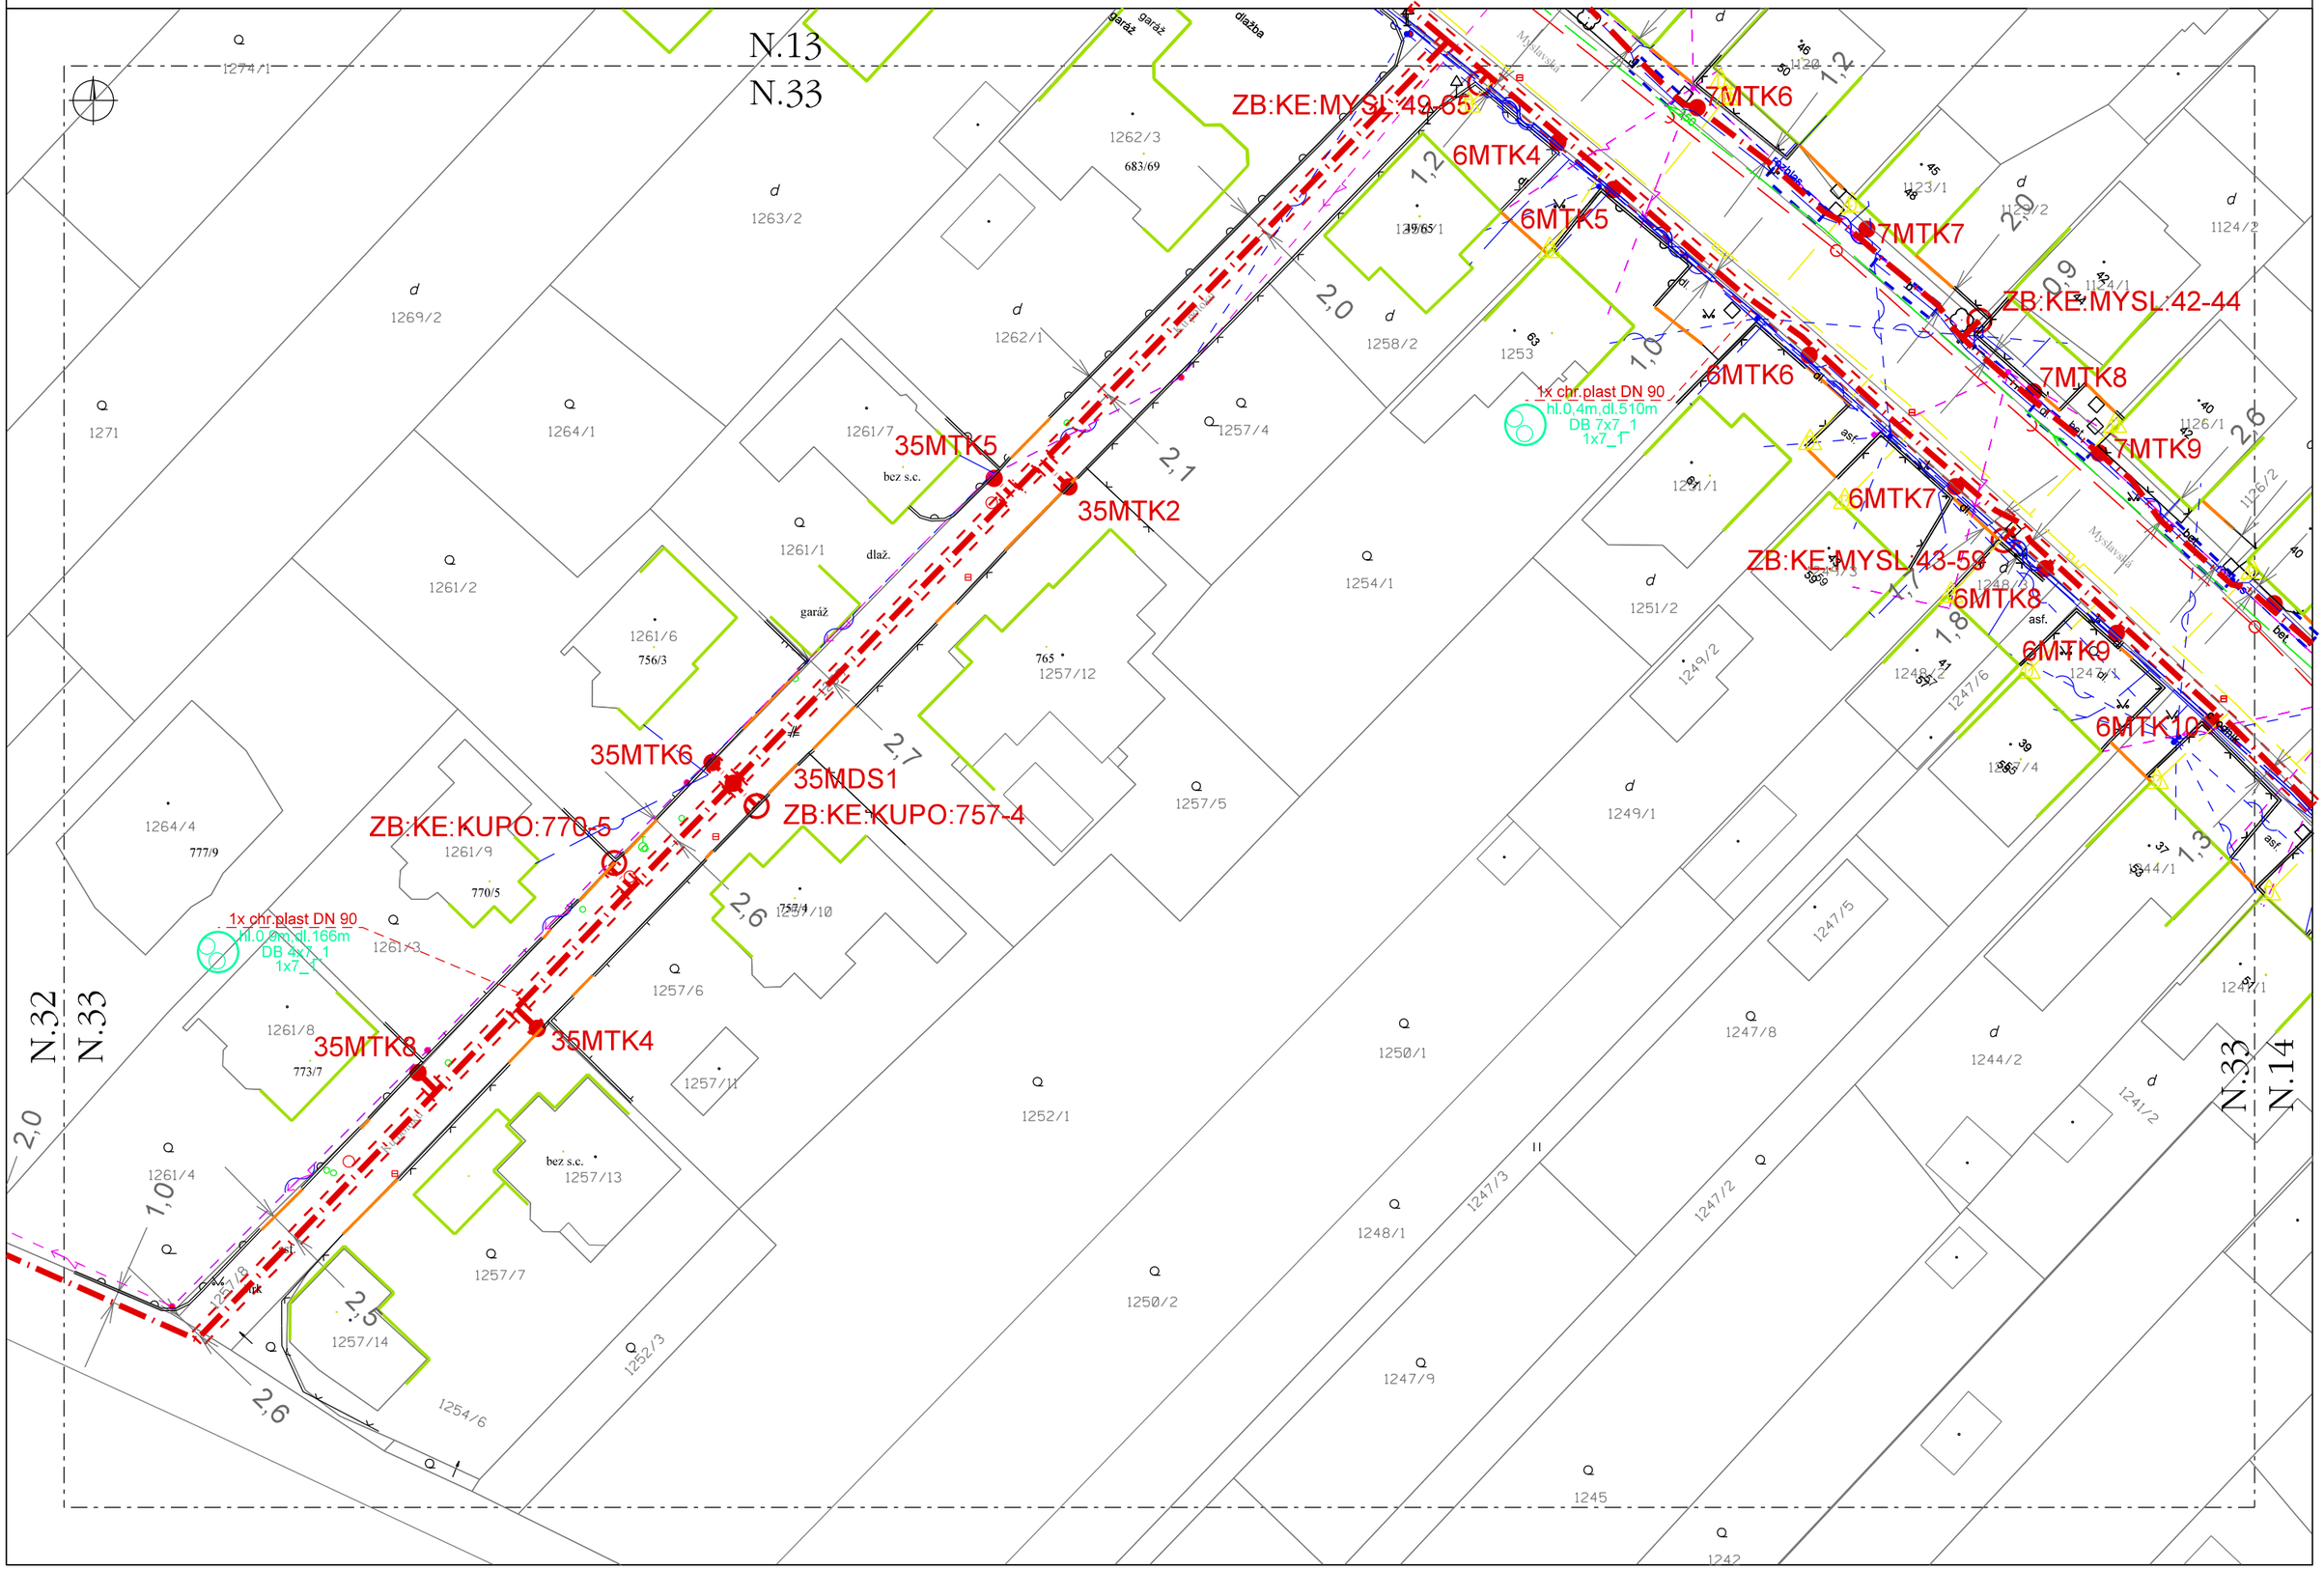
N.33
1:500