INS_FTTH_KE_Myslava_pNTR
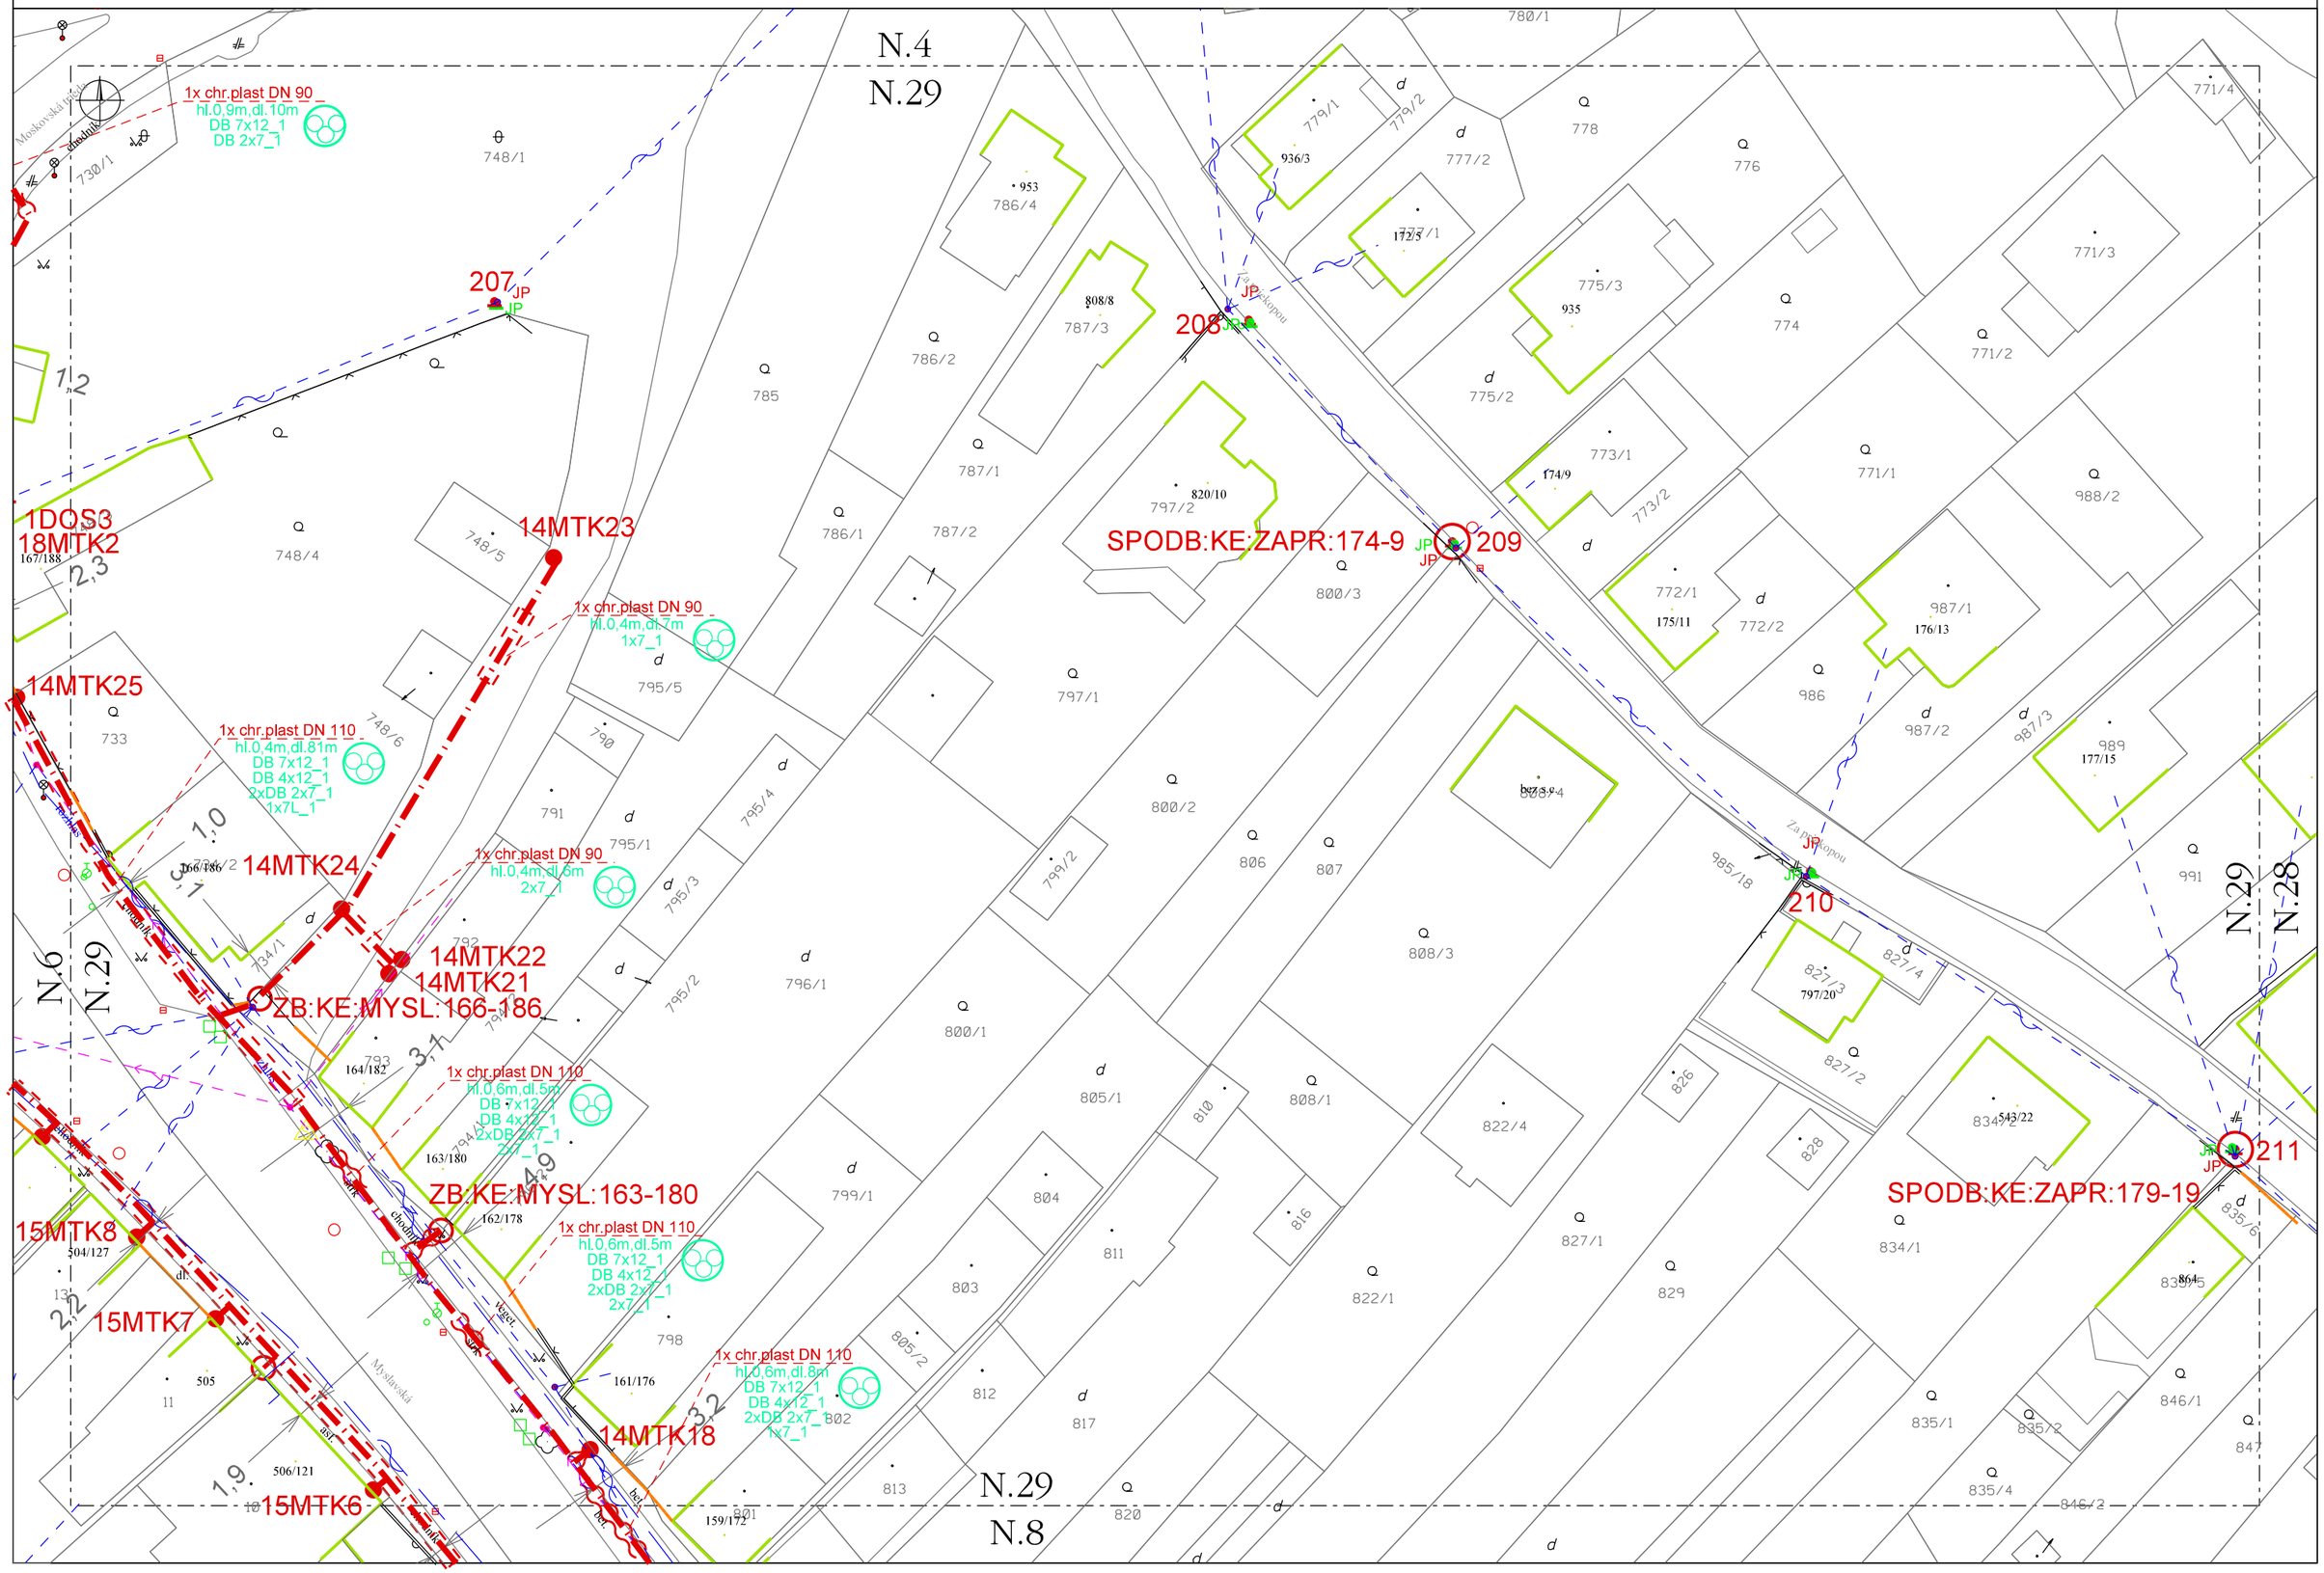
N.29
1:500