INS_FTTH_KE_Myslava_pNTR
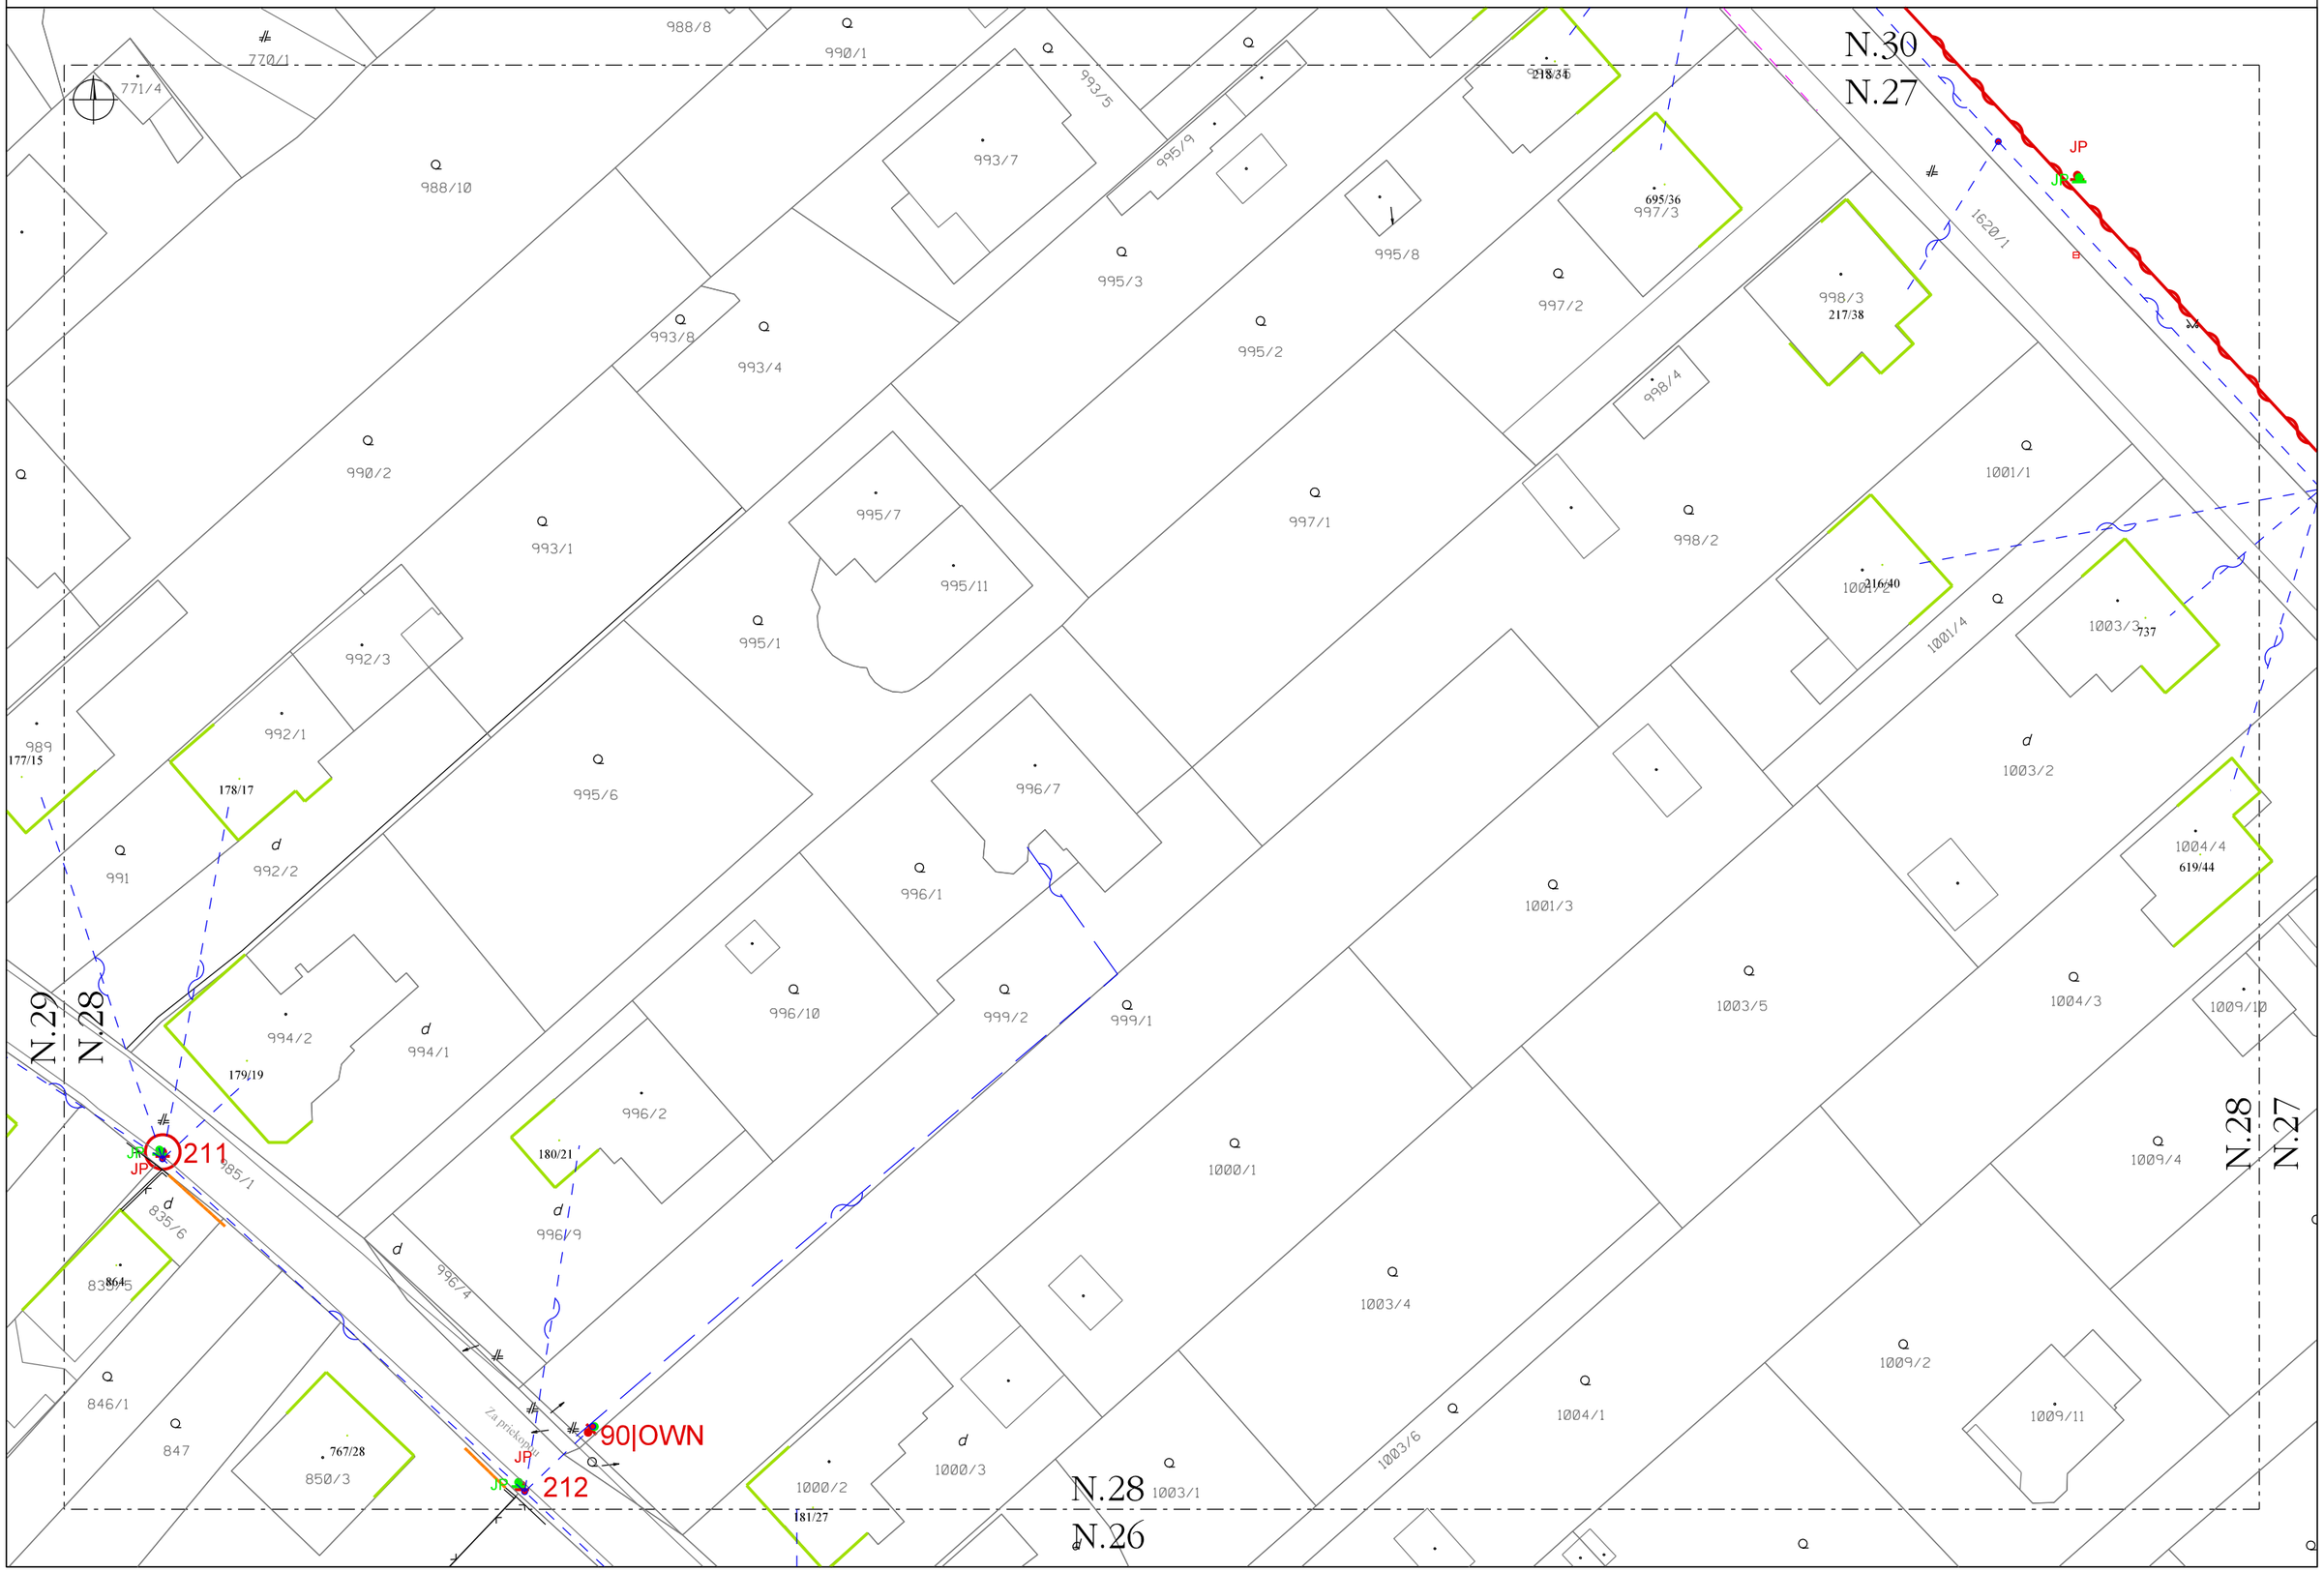
N.28
1:500