INS_FTTH_KE_Myslava_pNTR
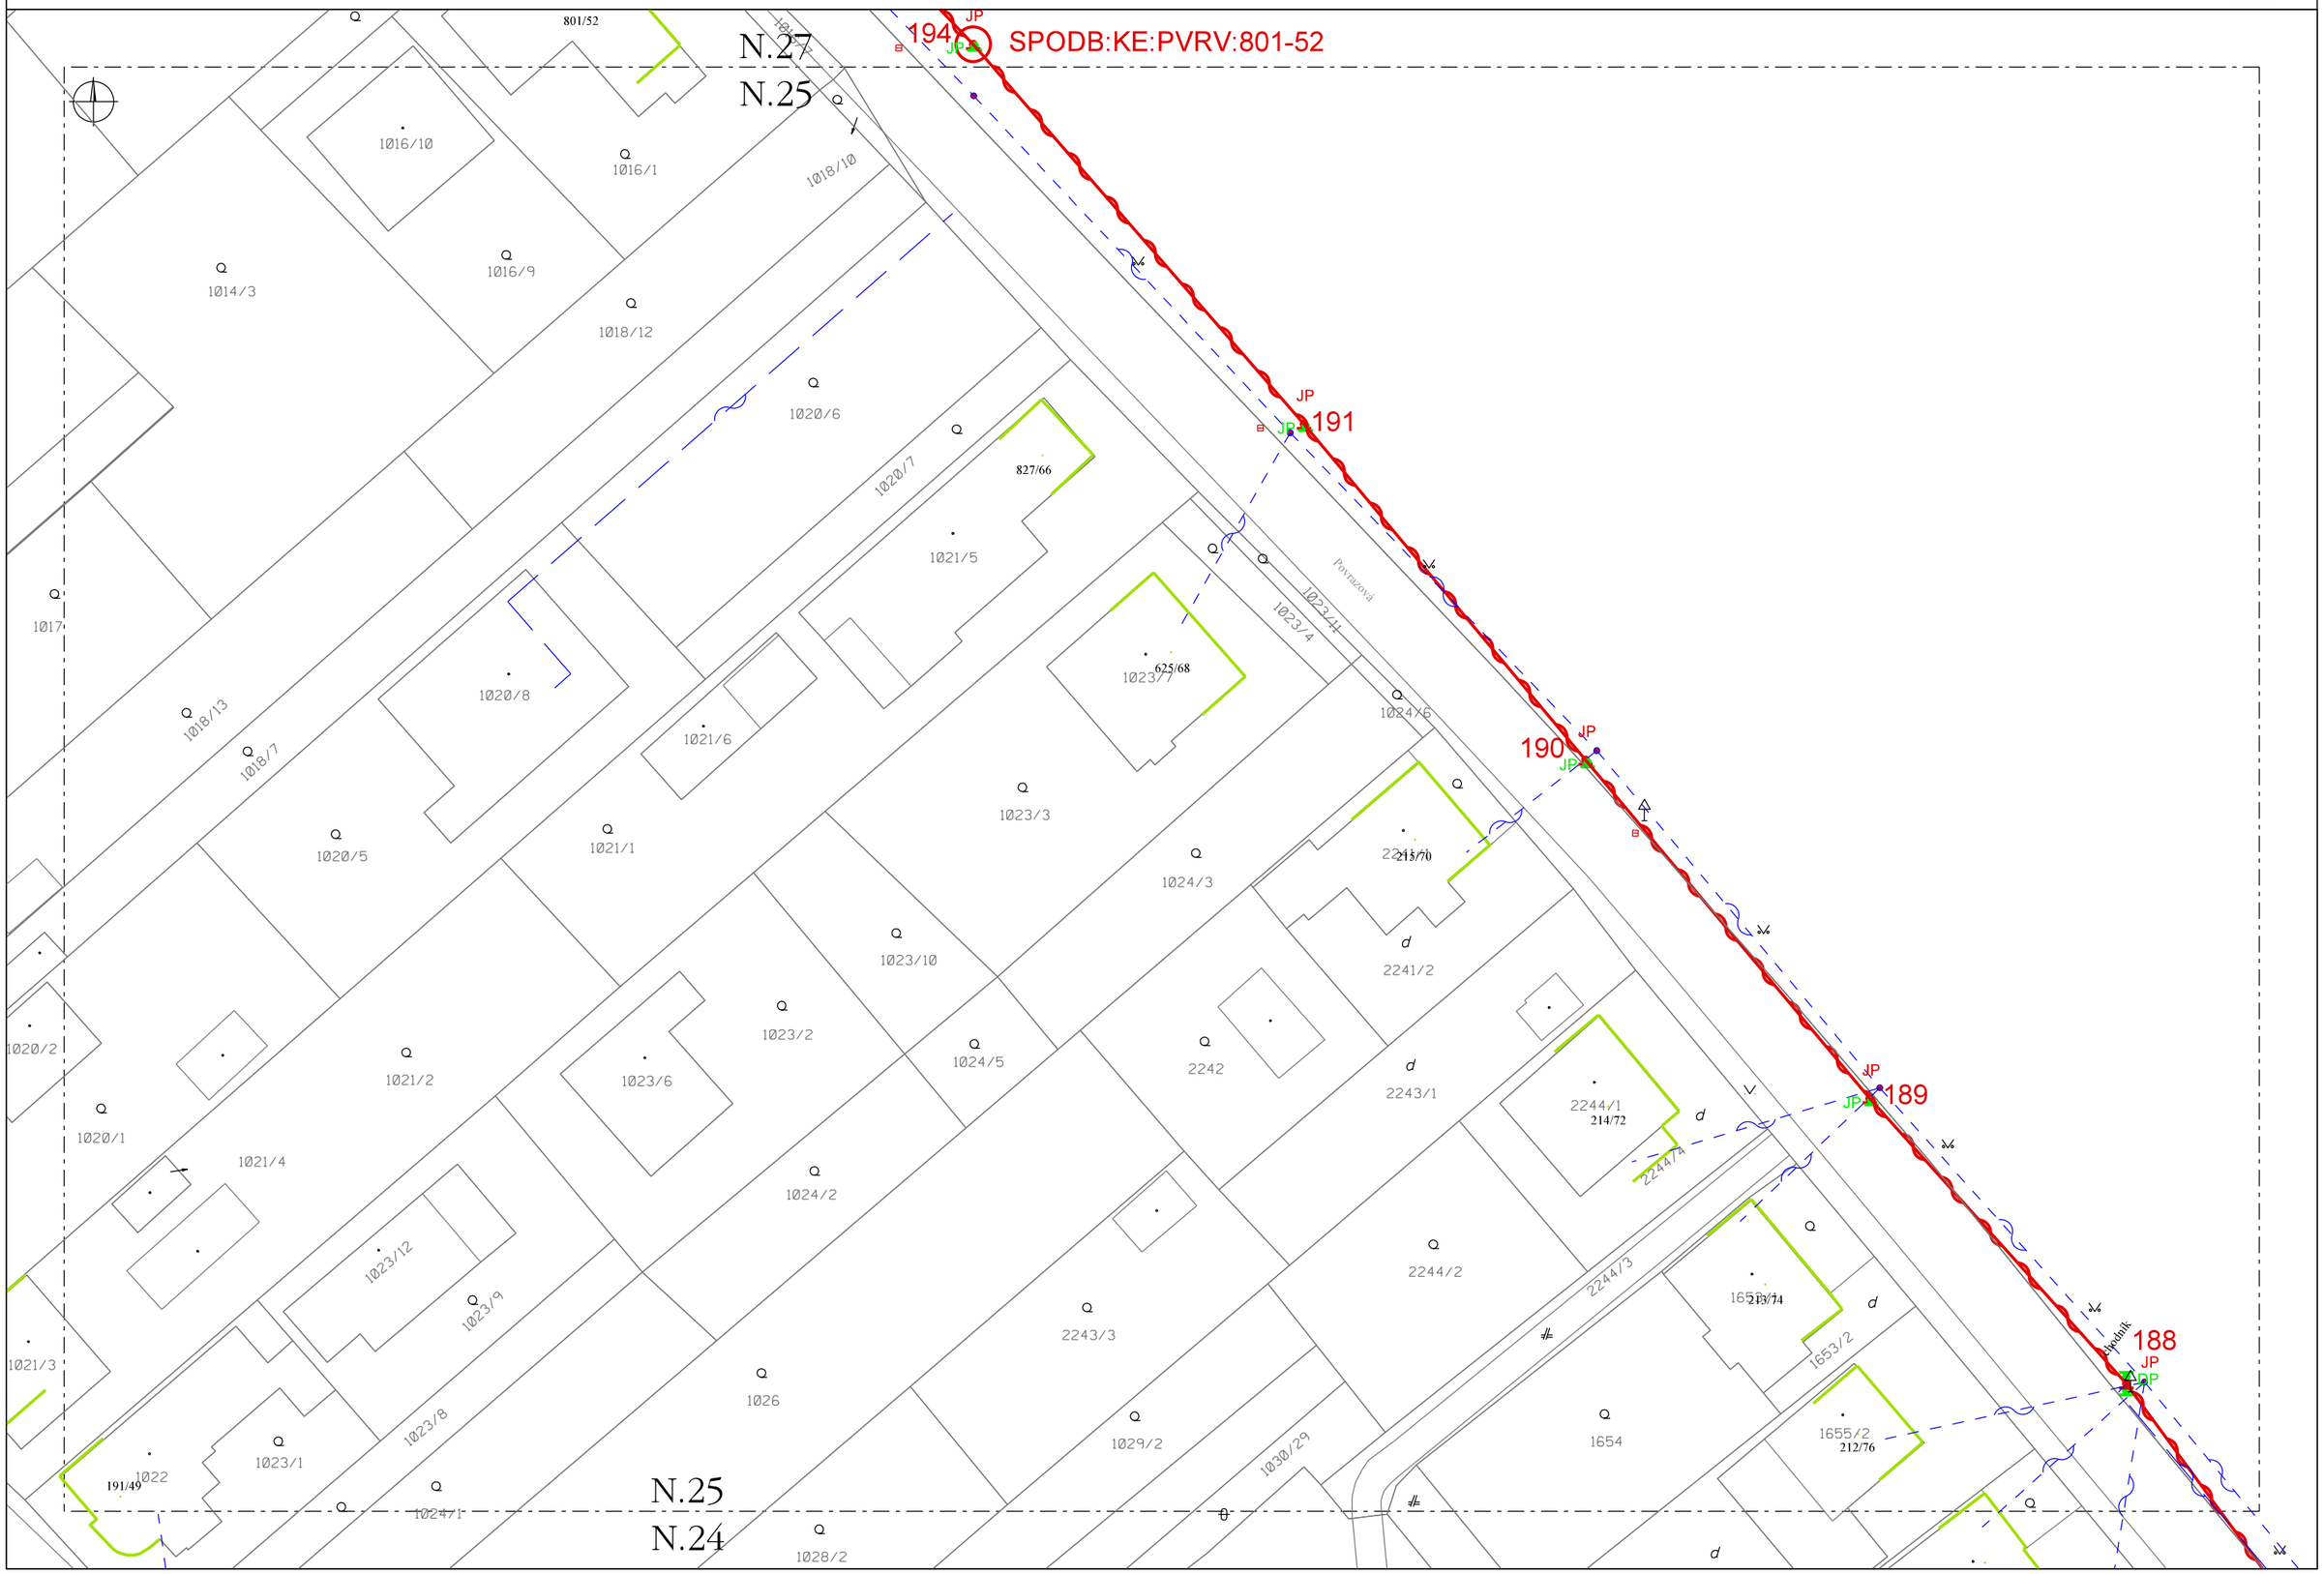
N.25
1:500