INS_FTTH_KE_Myslava_pNTR
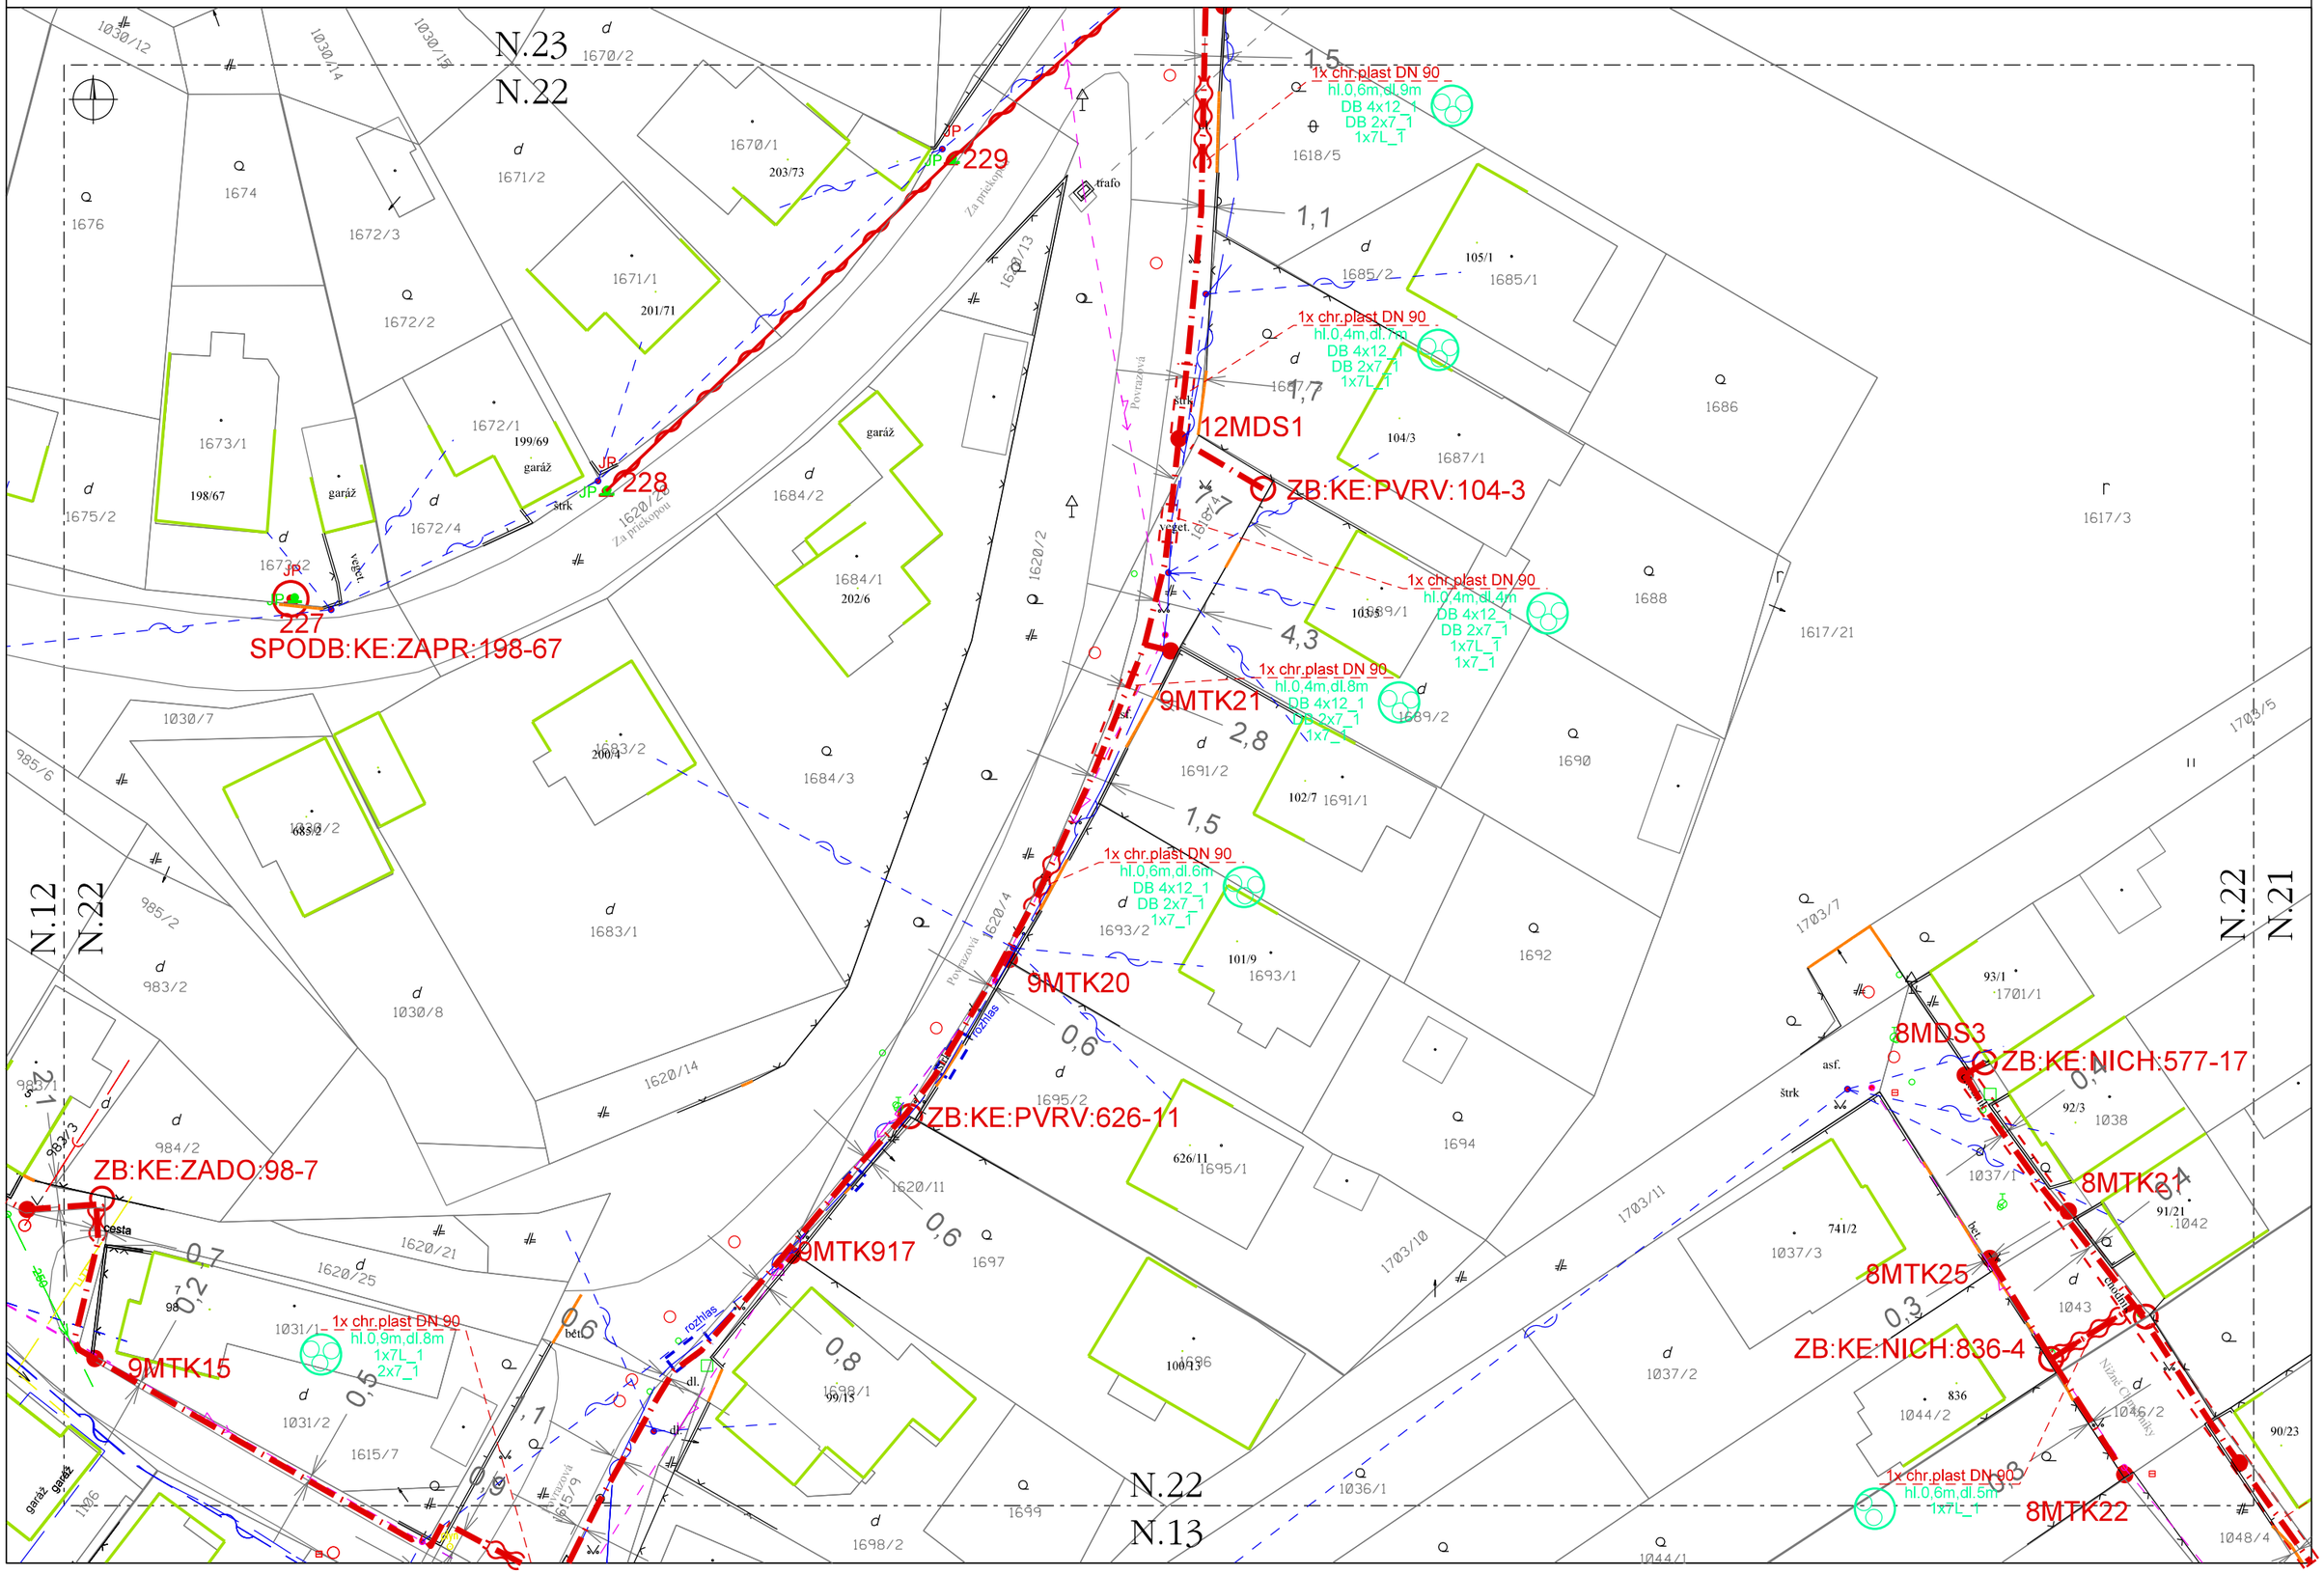
N.22
1:500