INS_FTTH_KE_Myslava_pNTR
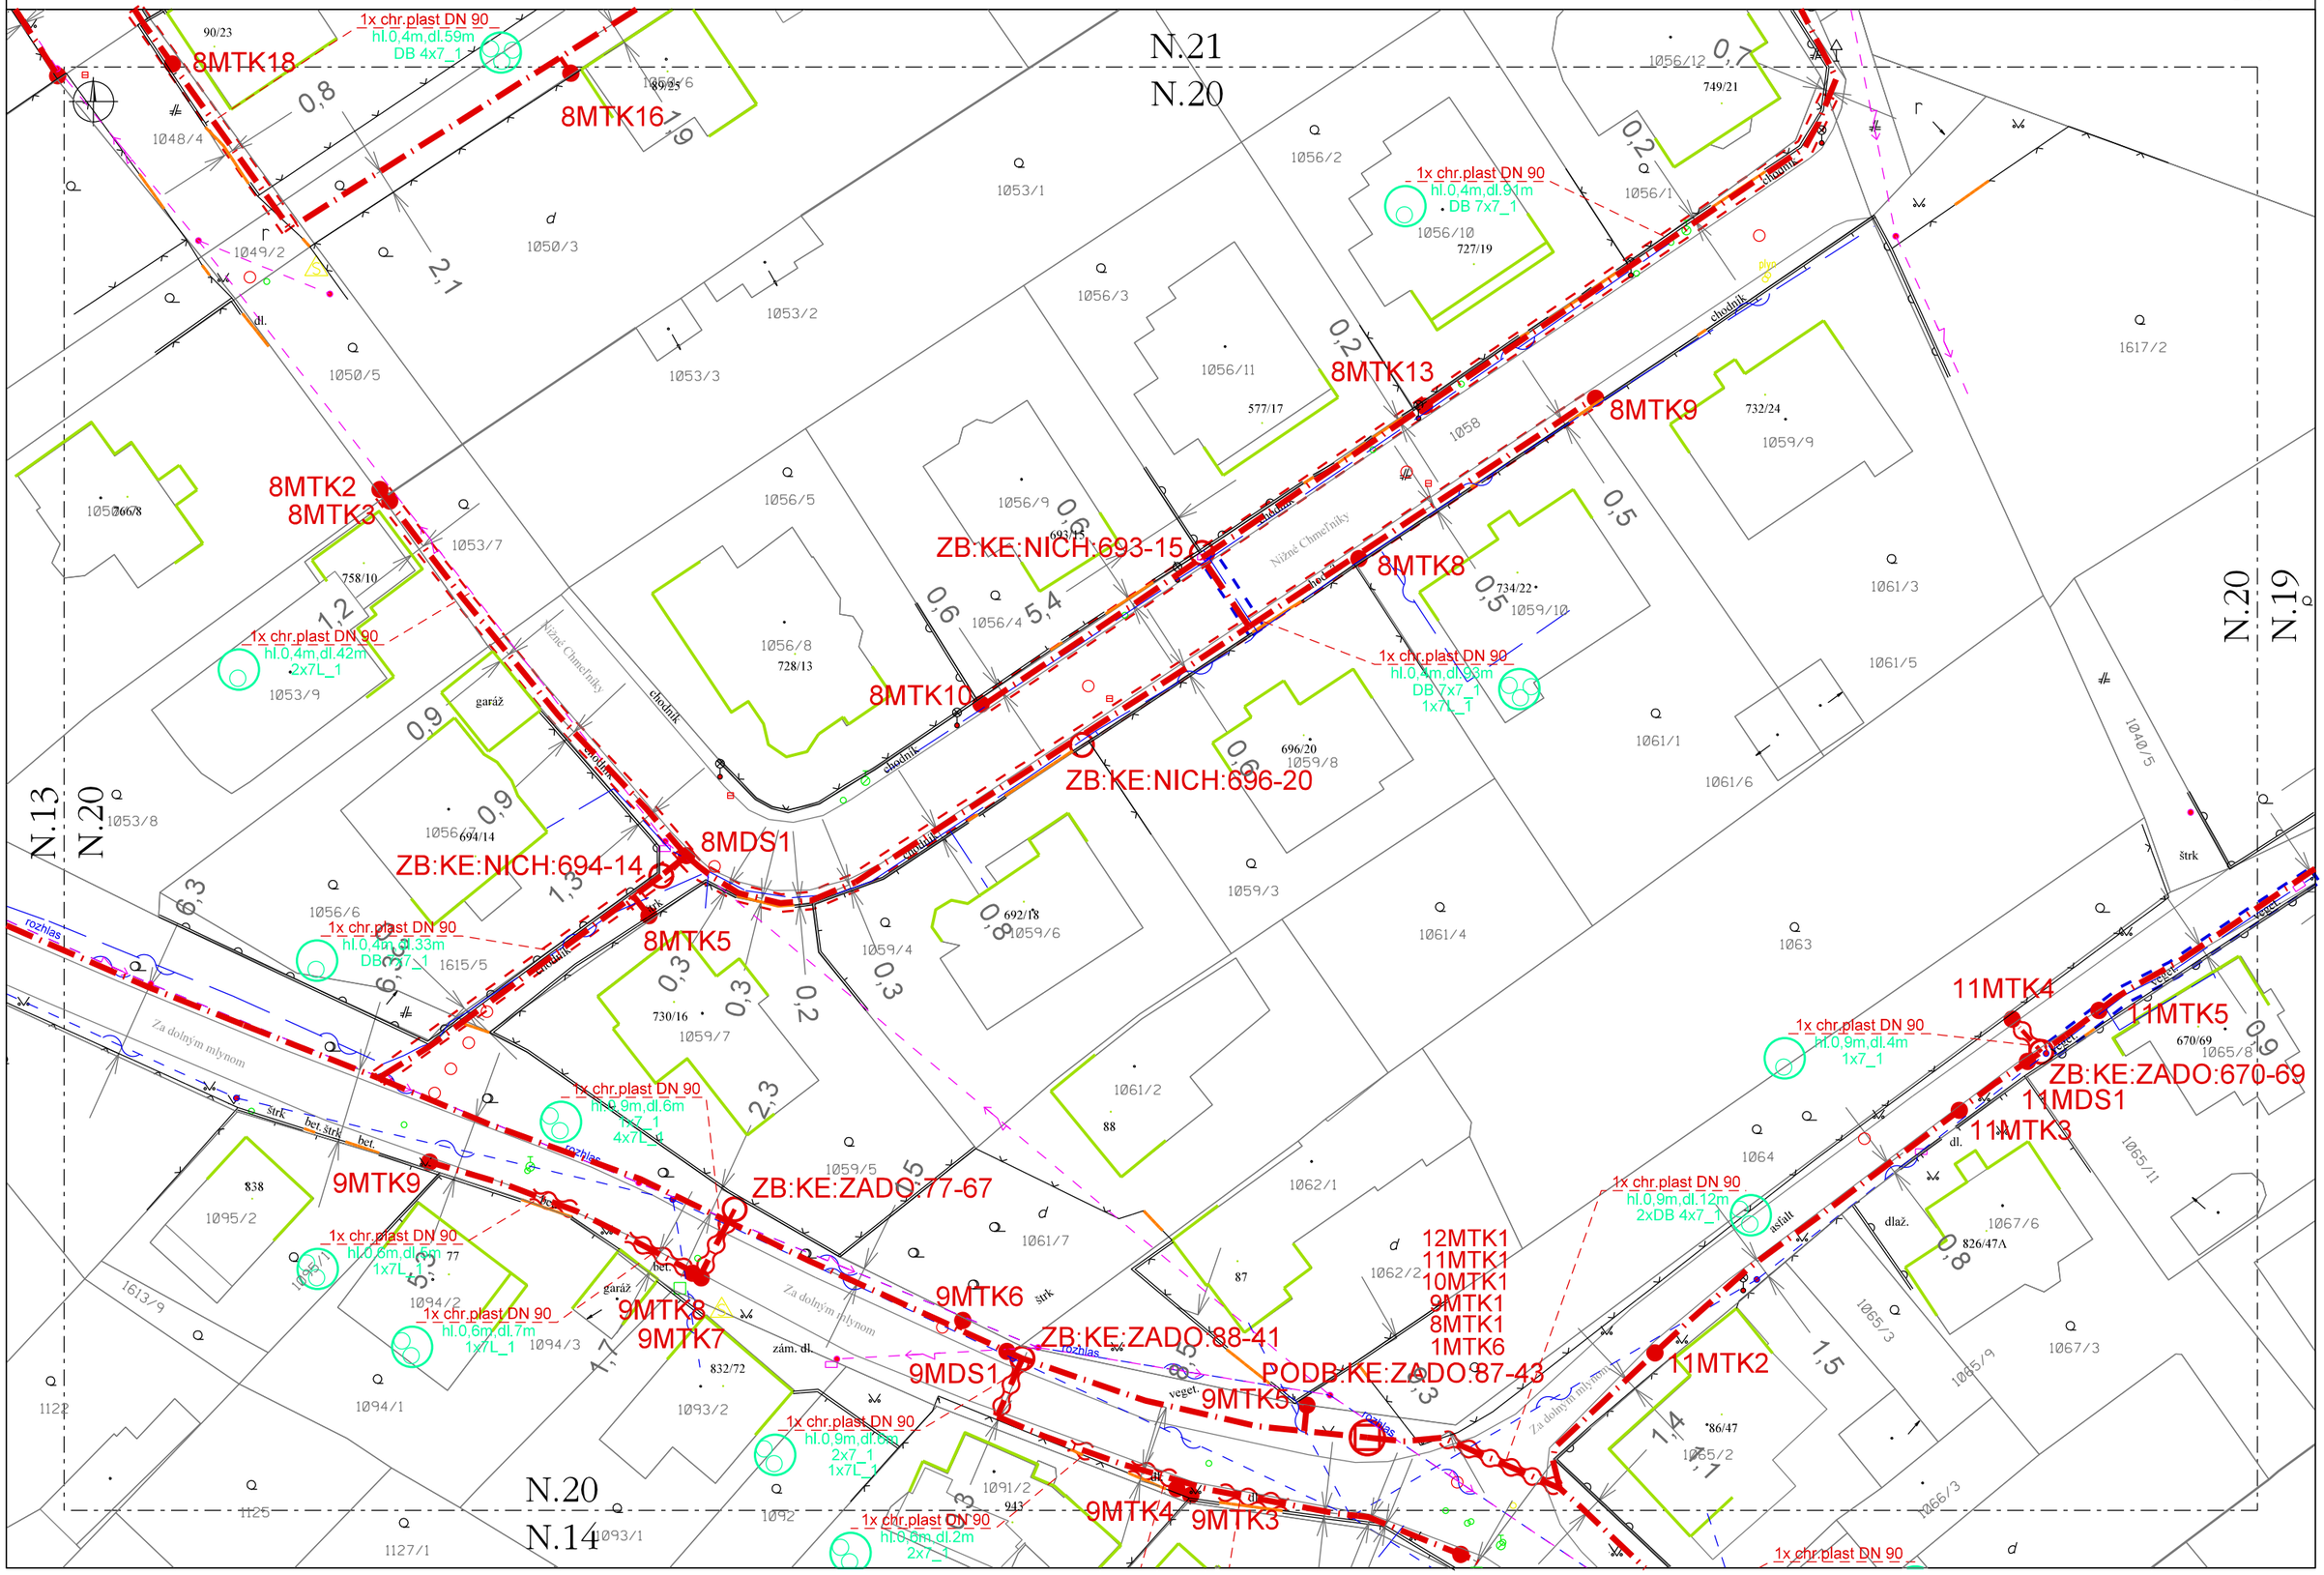
N.20
1:500