INS_FTTH_KE_Myslava_pNTR
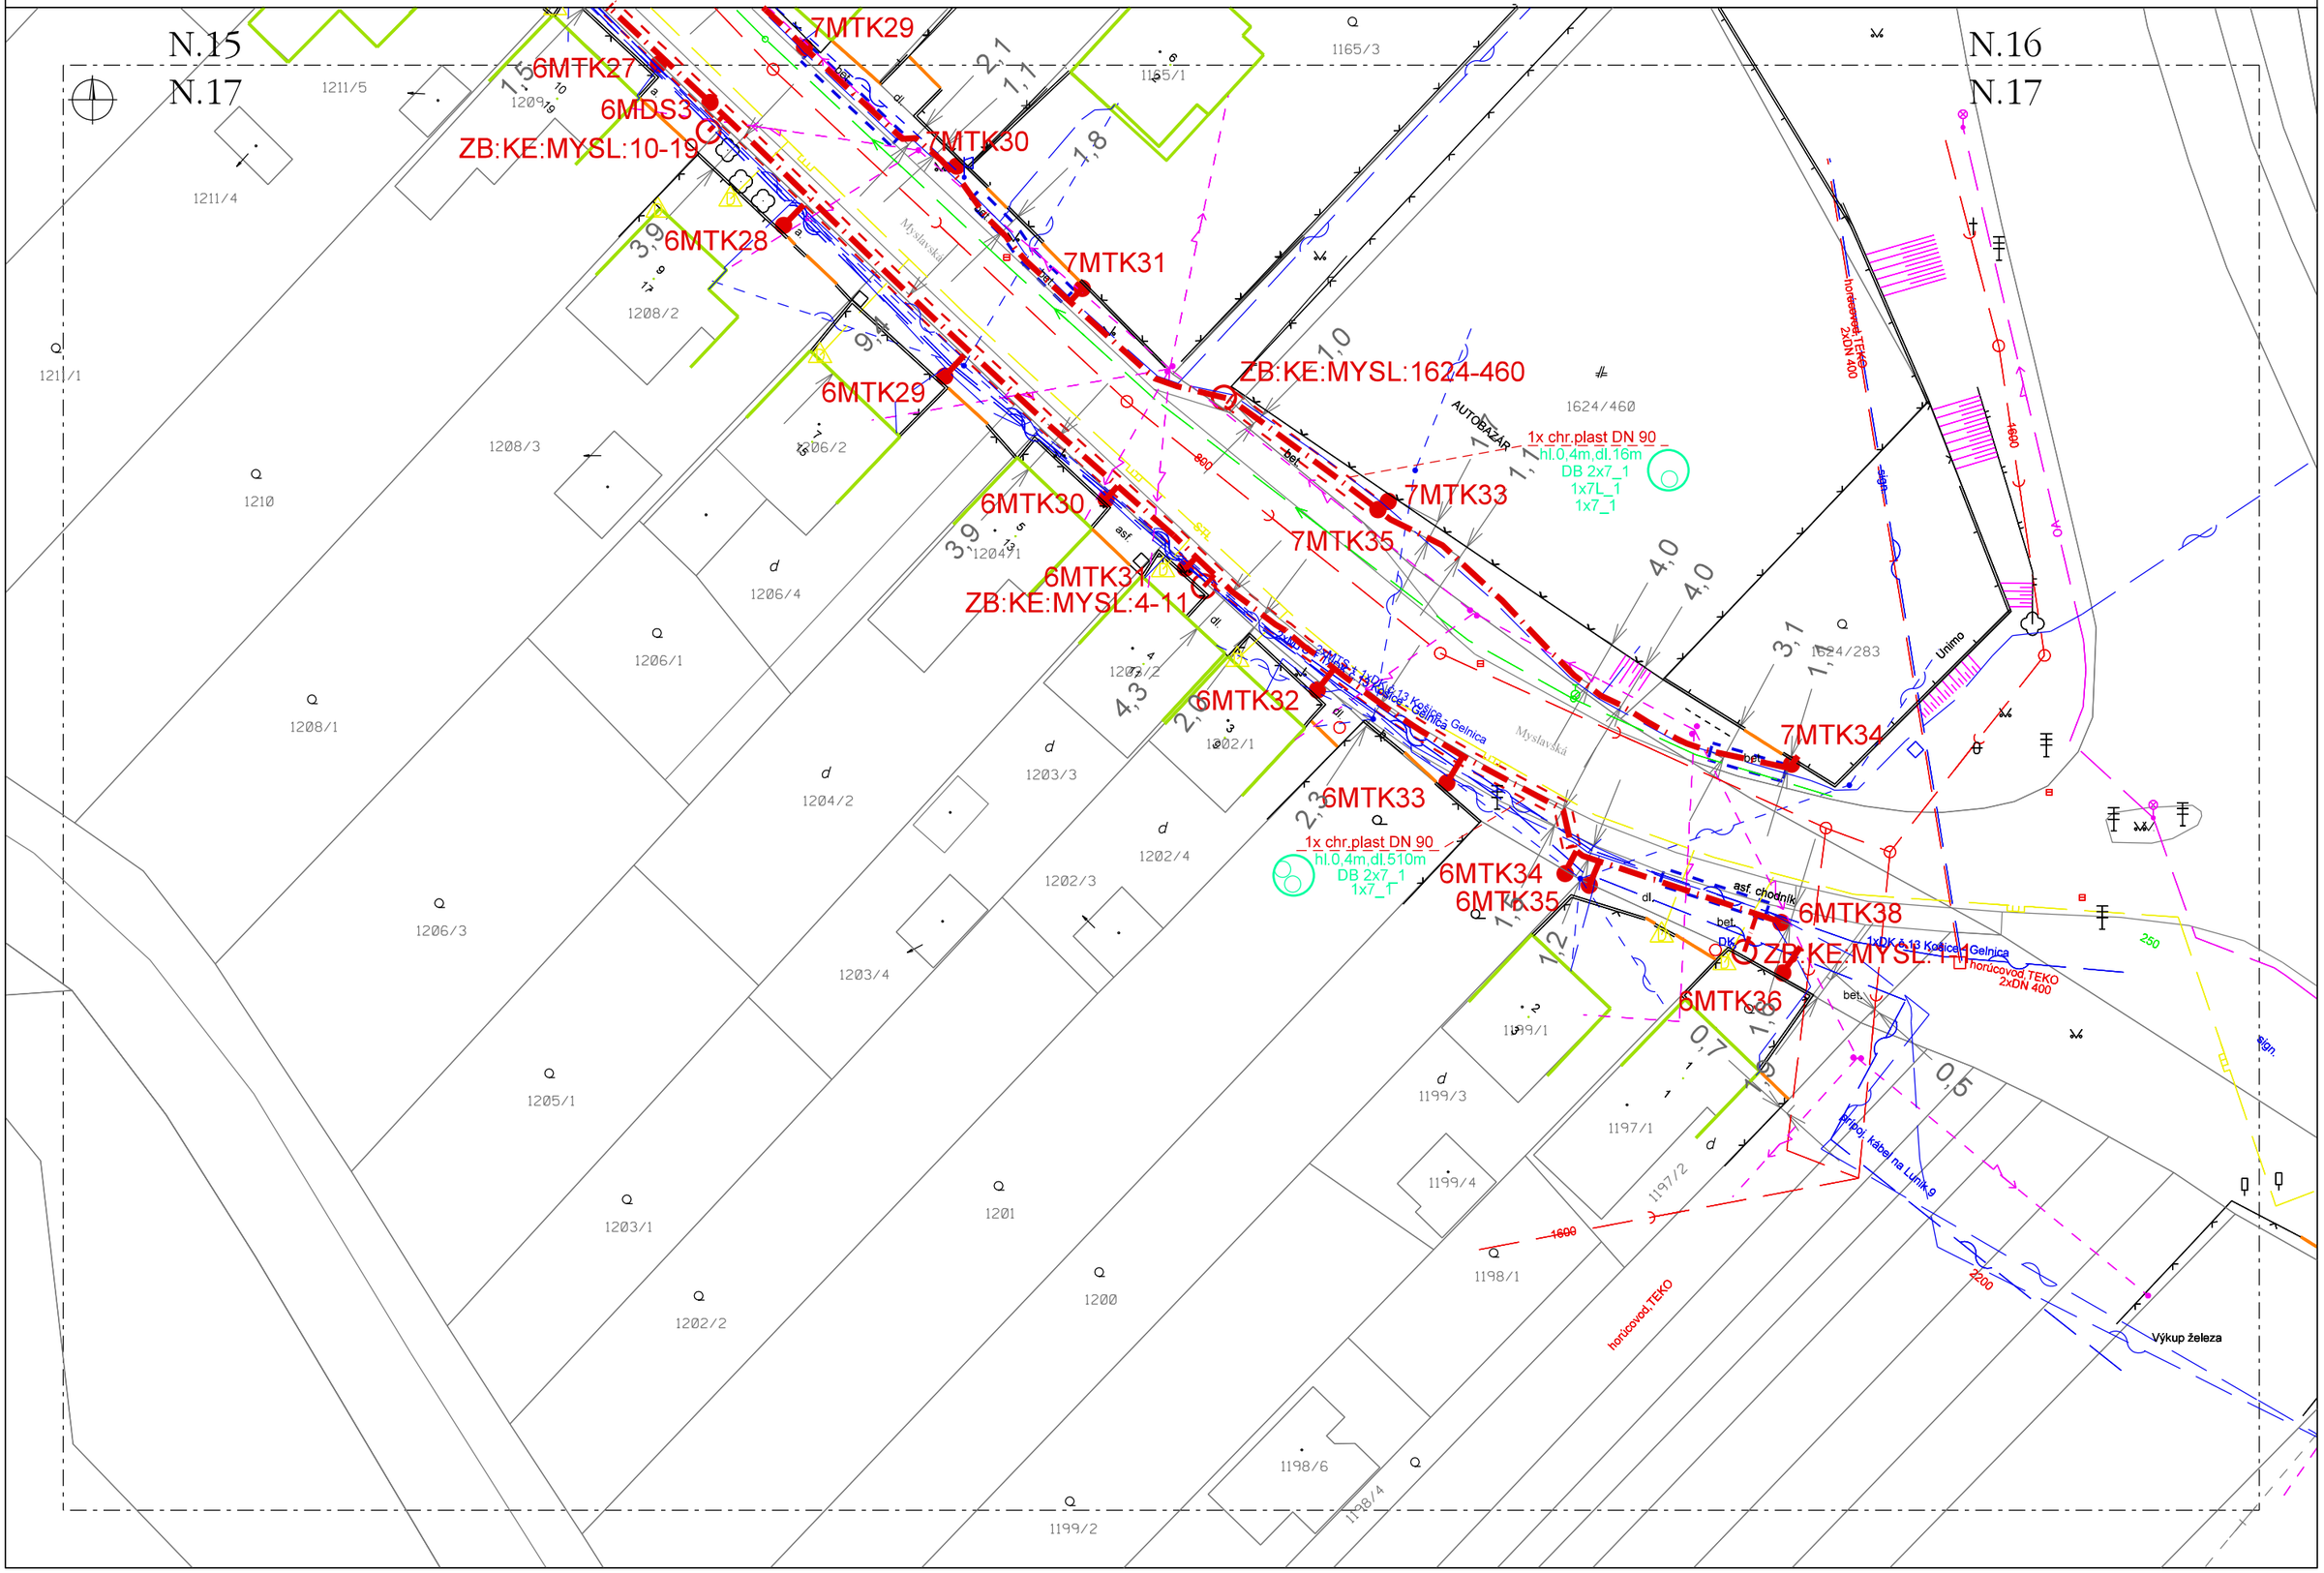
N.17
1:500