INS_FTTH_KE_Myslava_pNTR
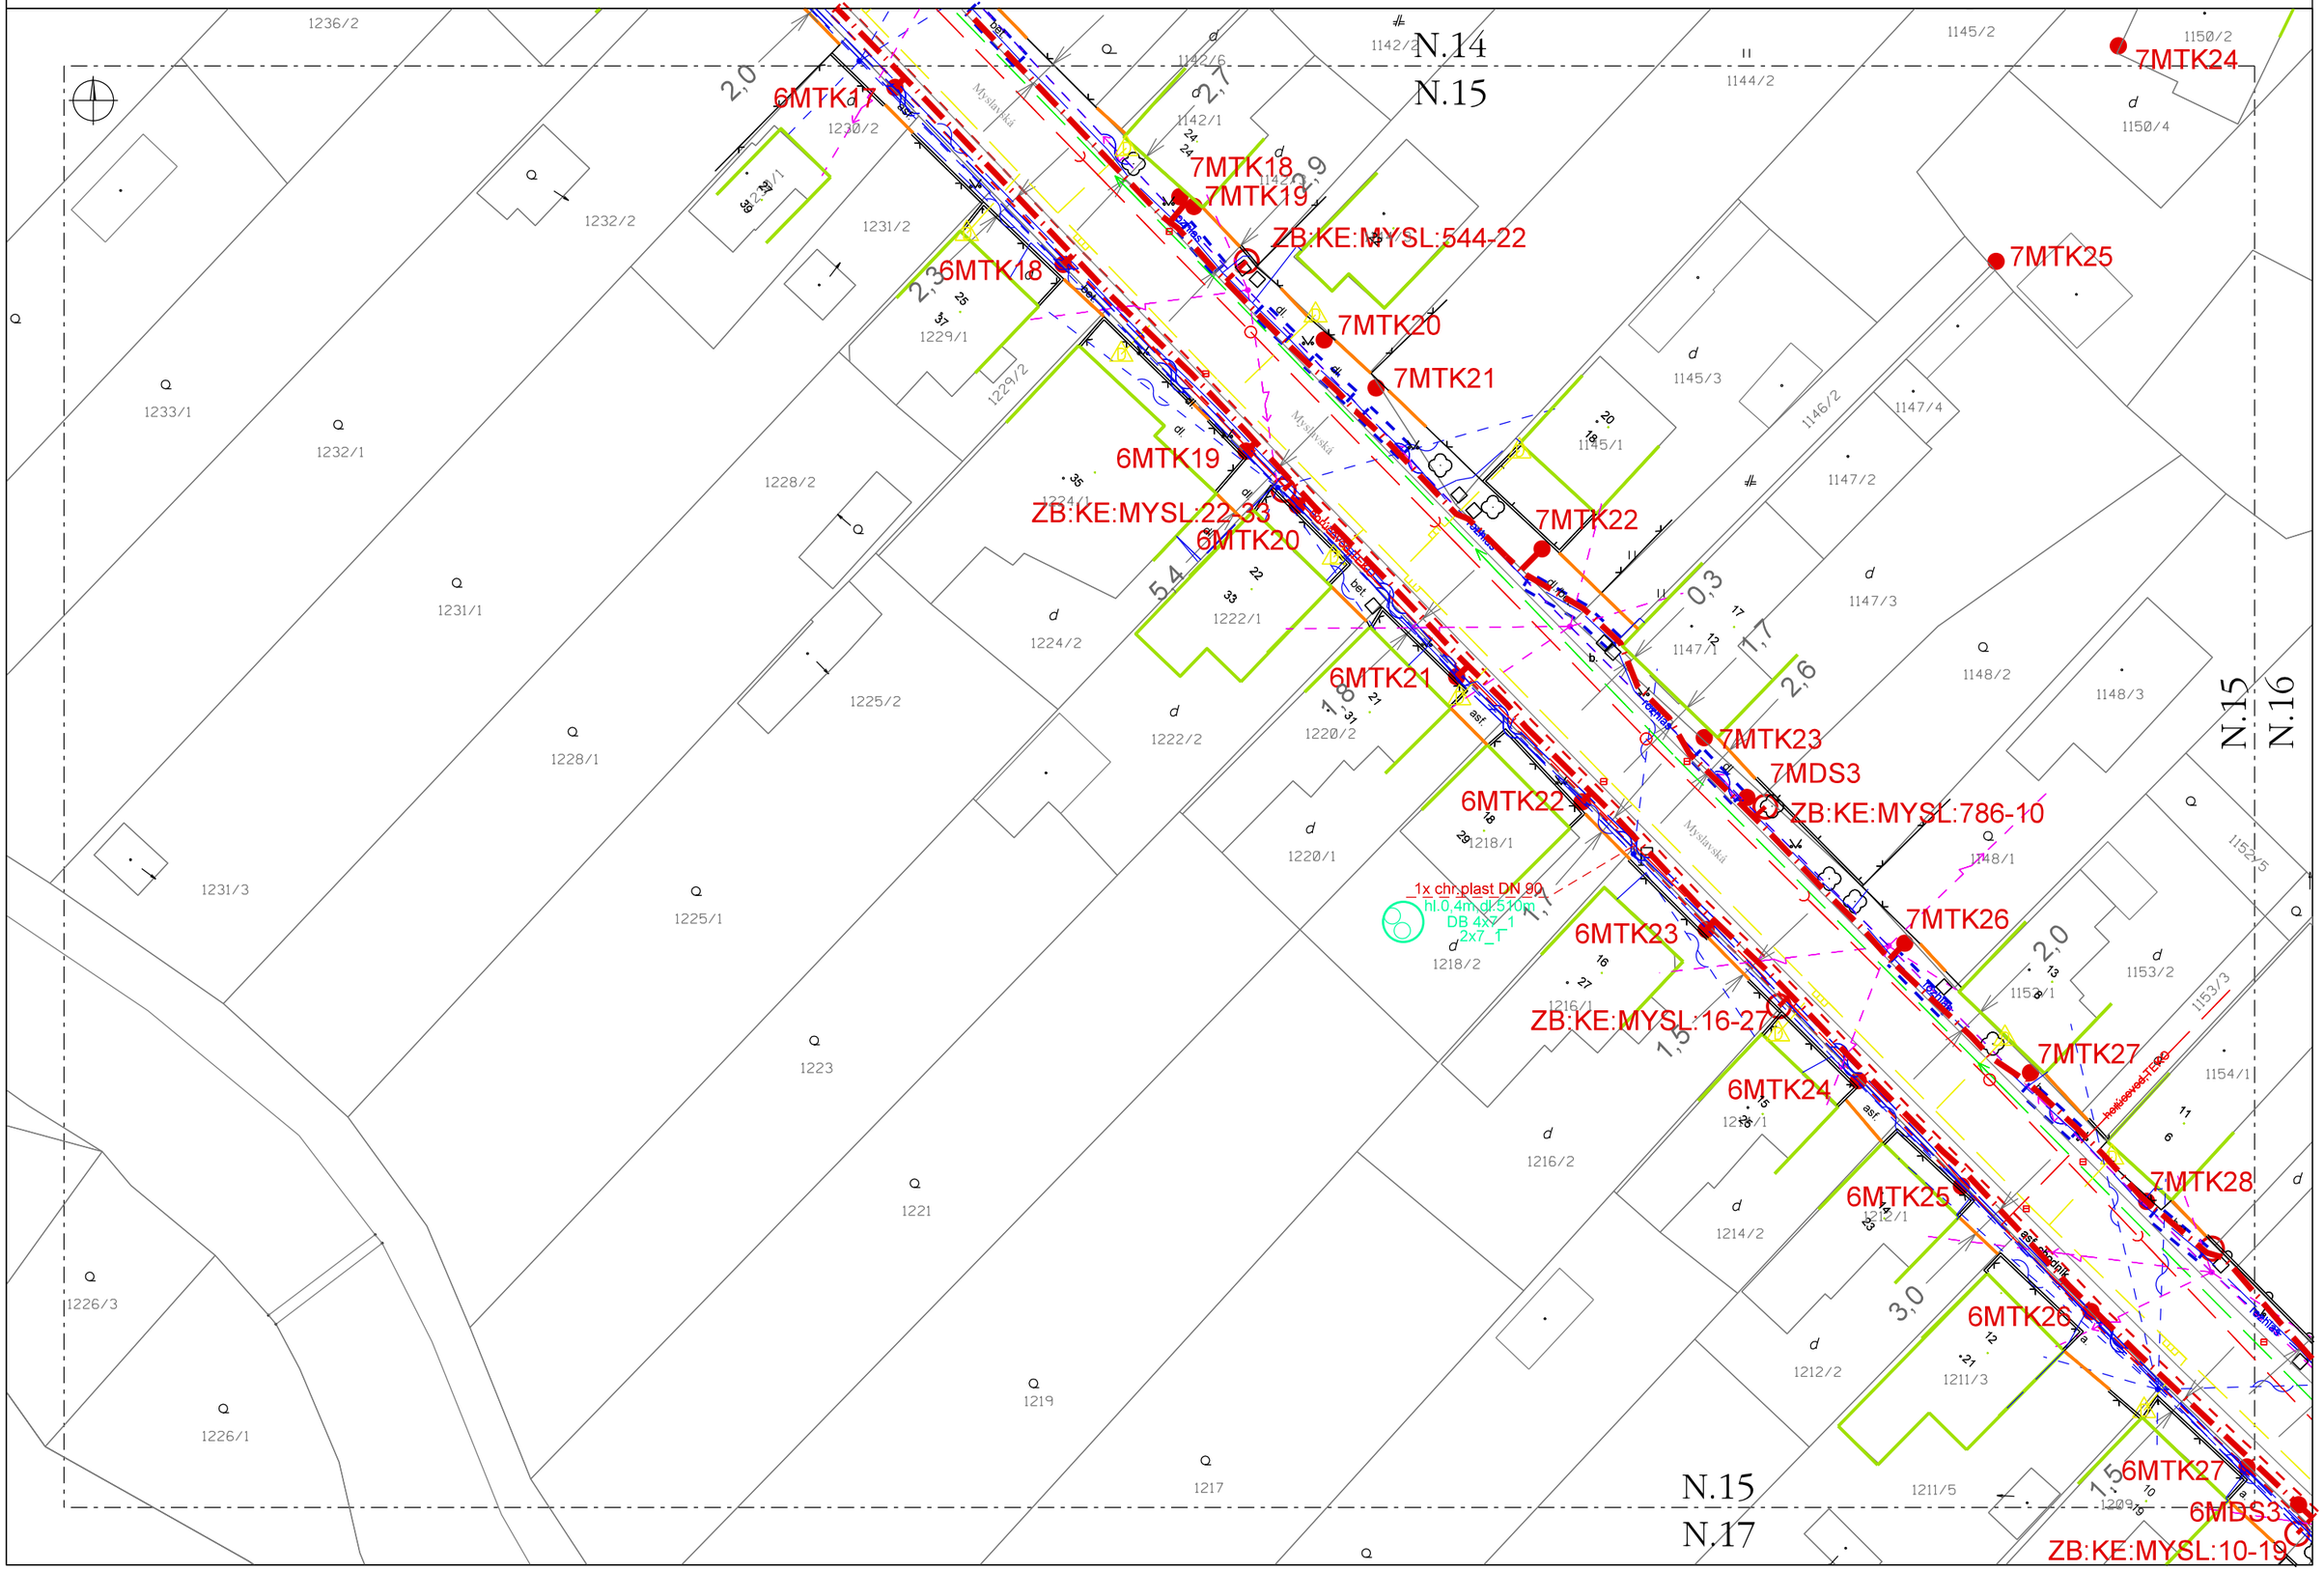
N.15
1:500