INS_FTTH_KE_Myslava_pNTR
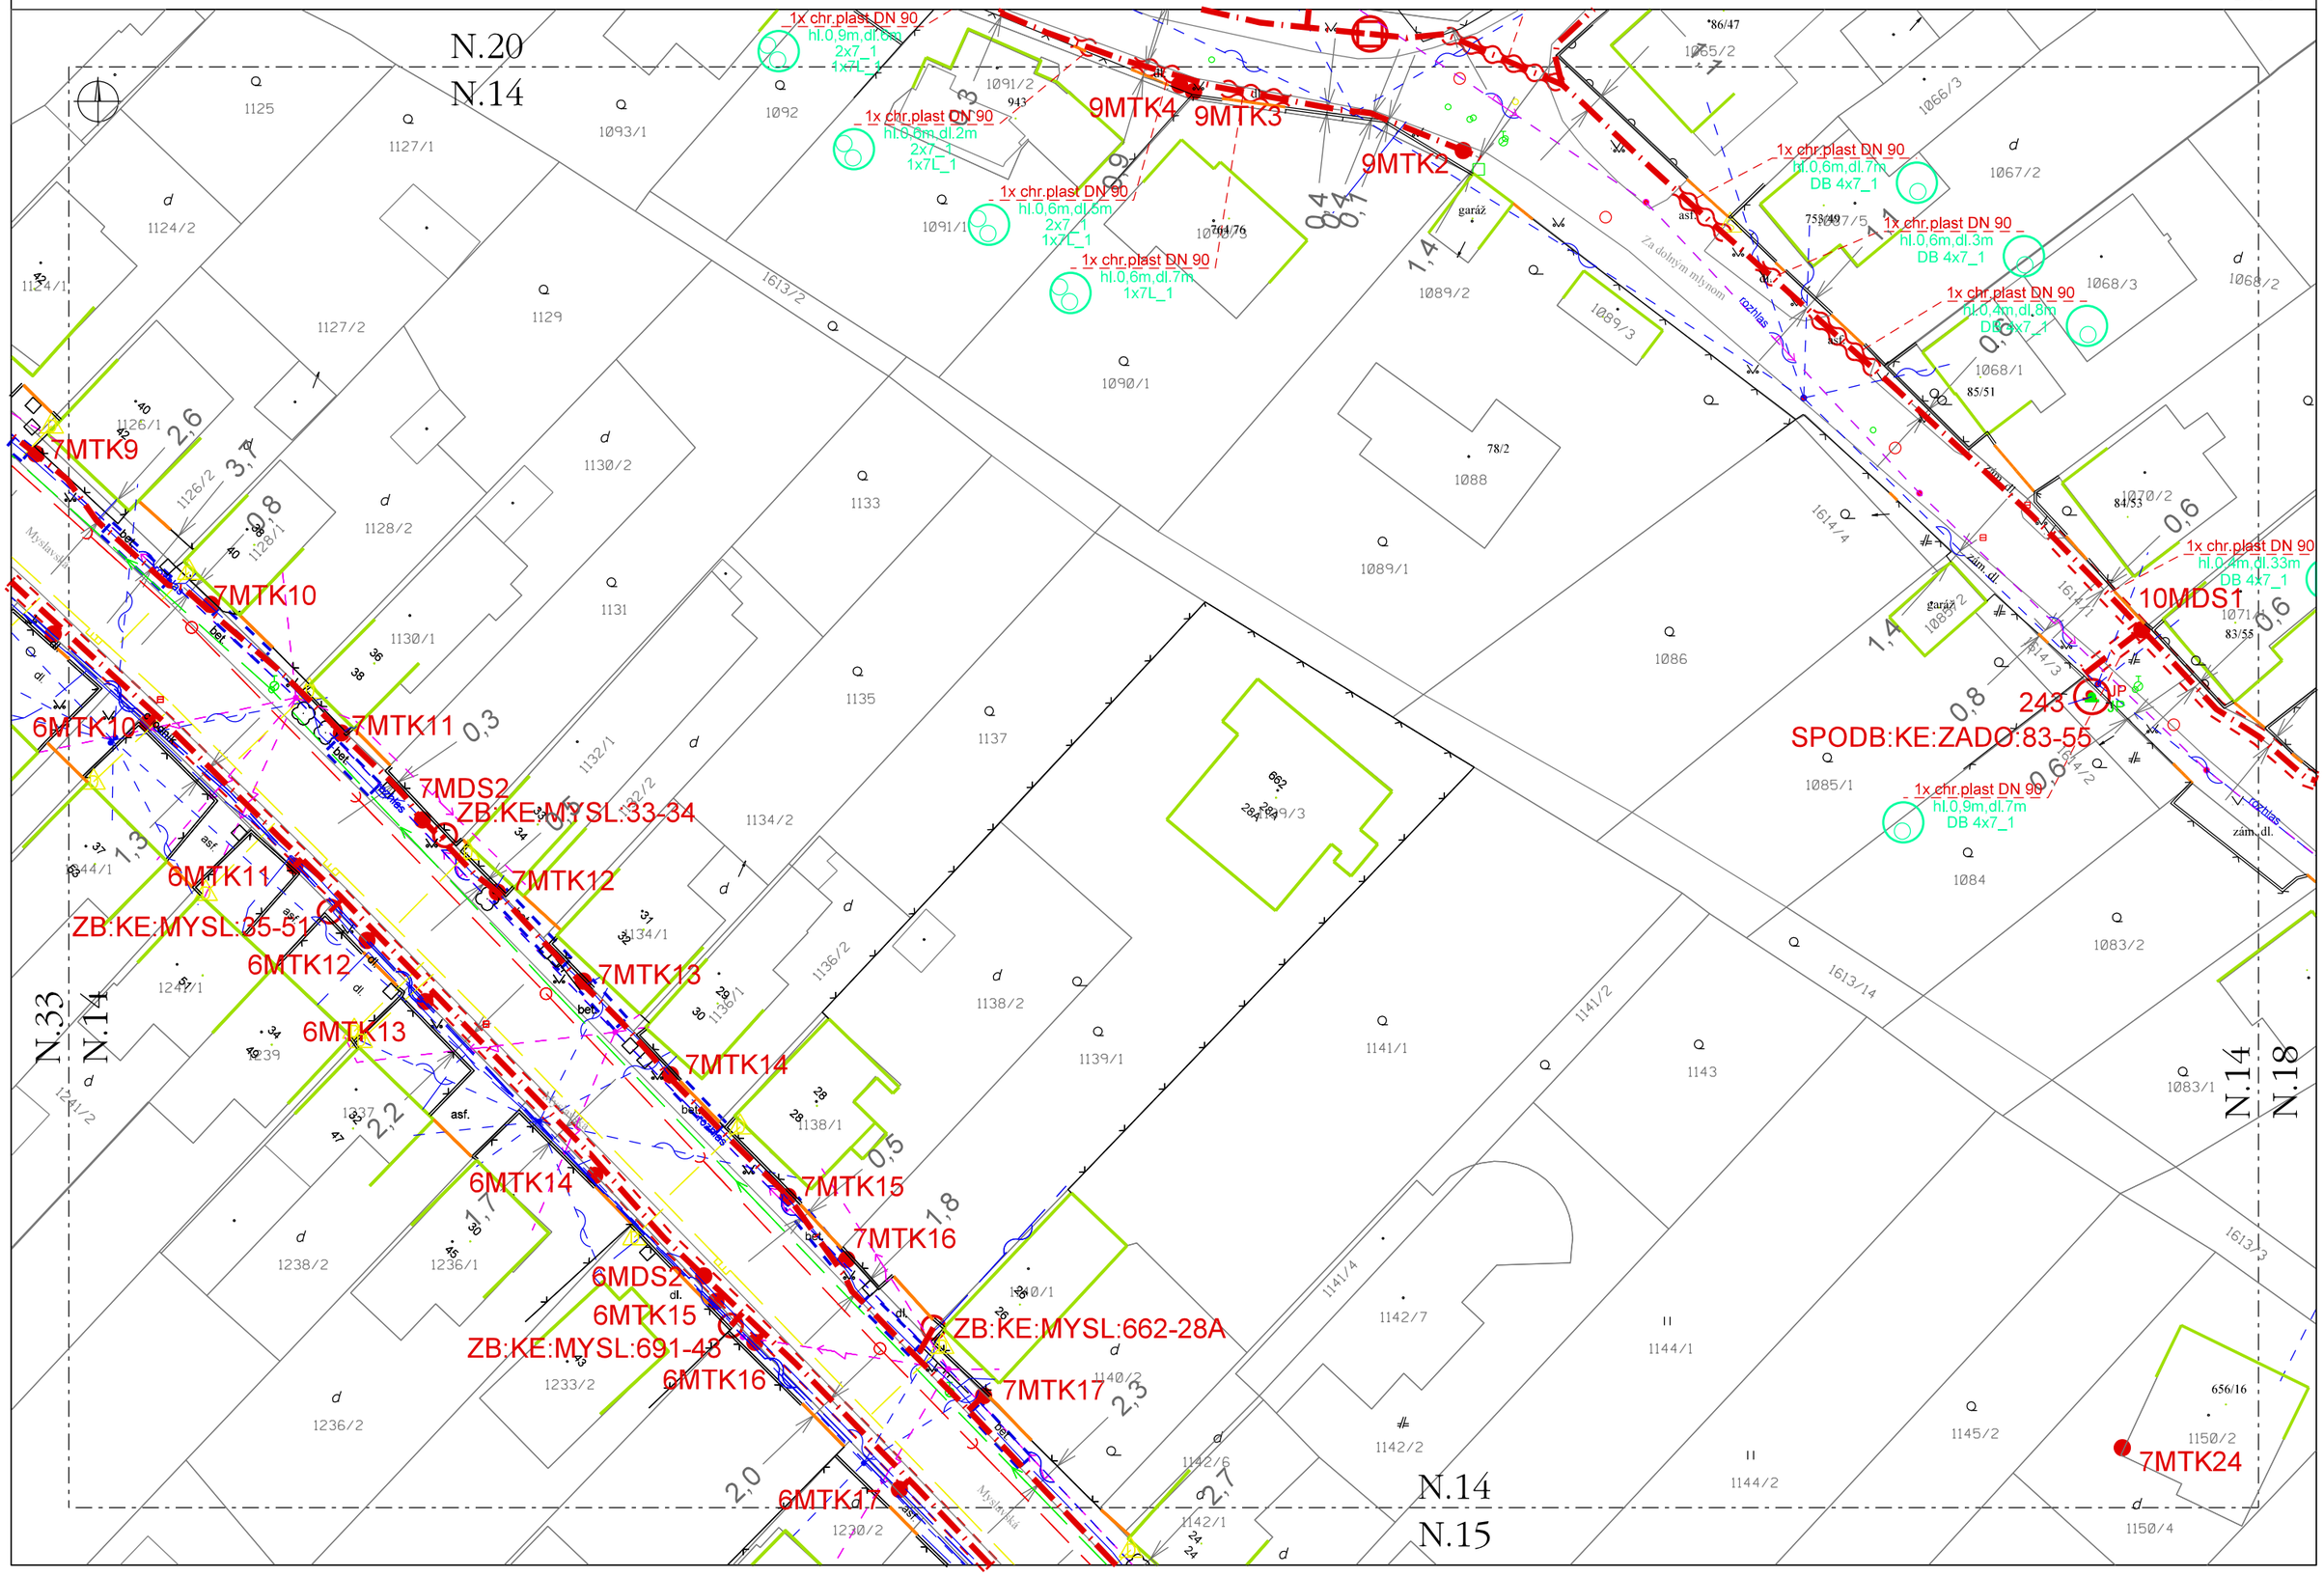
N.14
1:500