INS_FTTH_KE_Myslava_pNTR
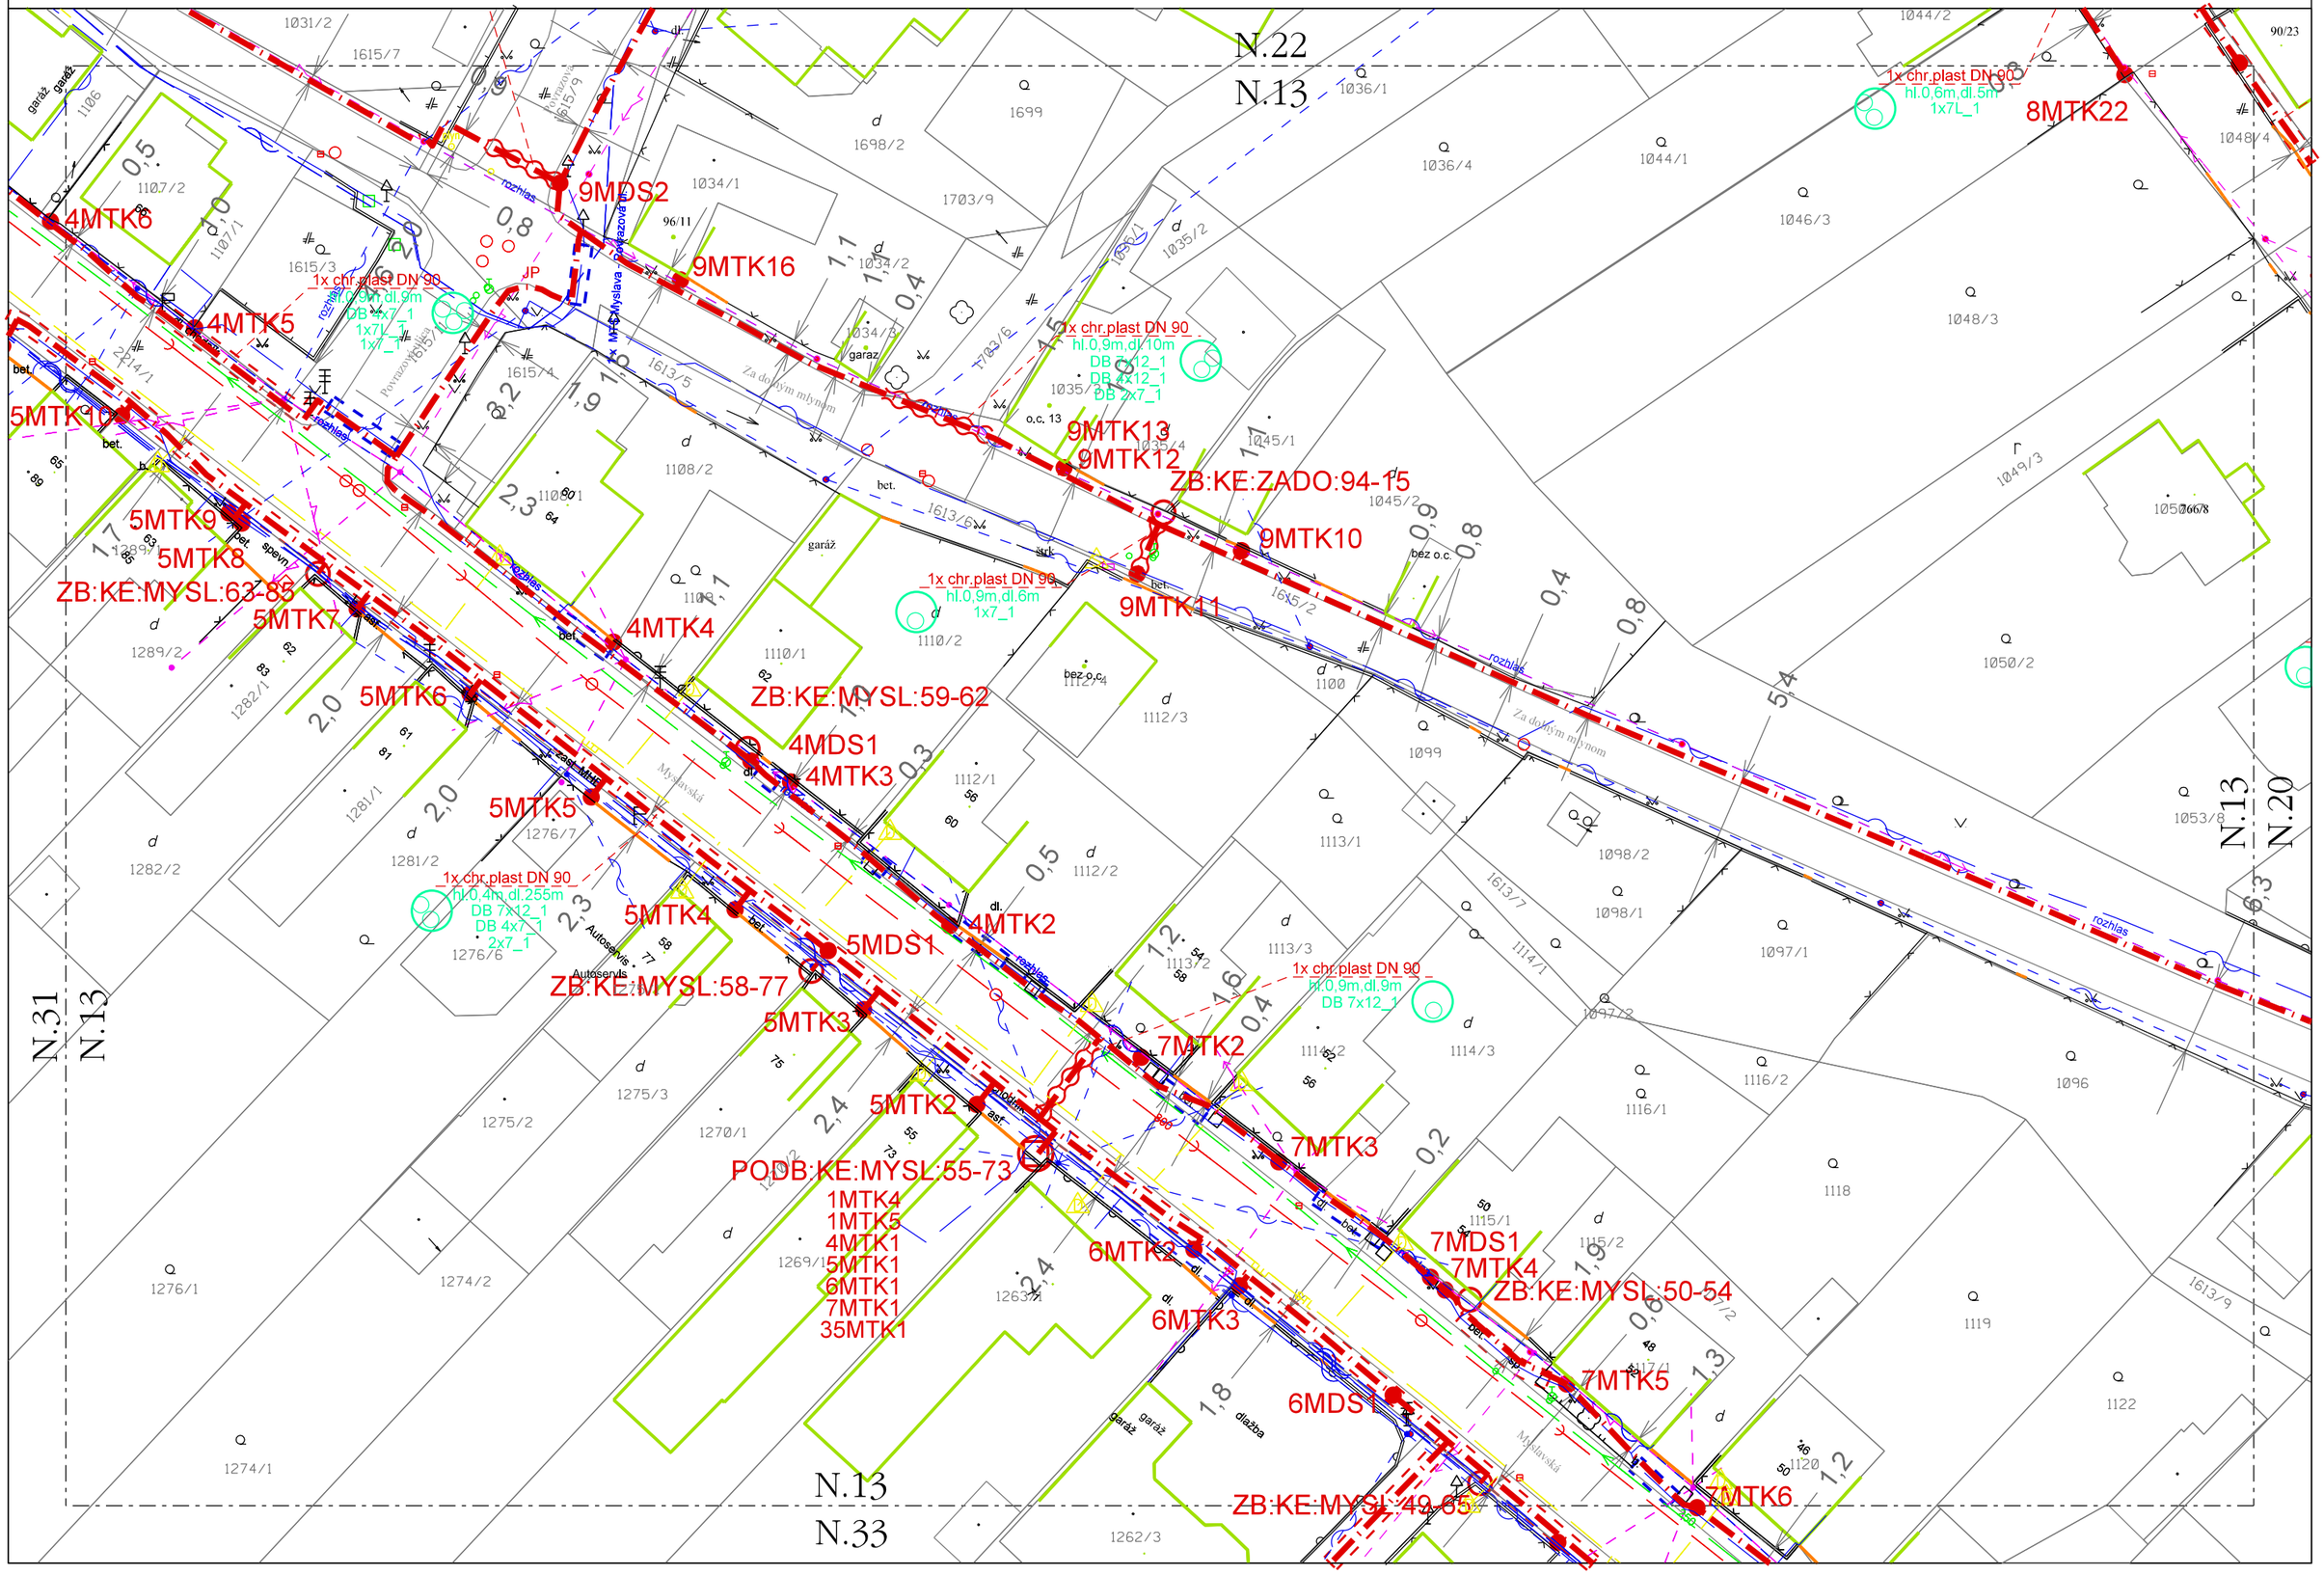
N.13
1:500