INS_FTTH_KE_Myslava_pNTR
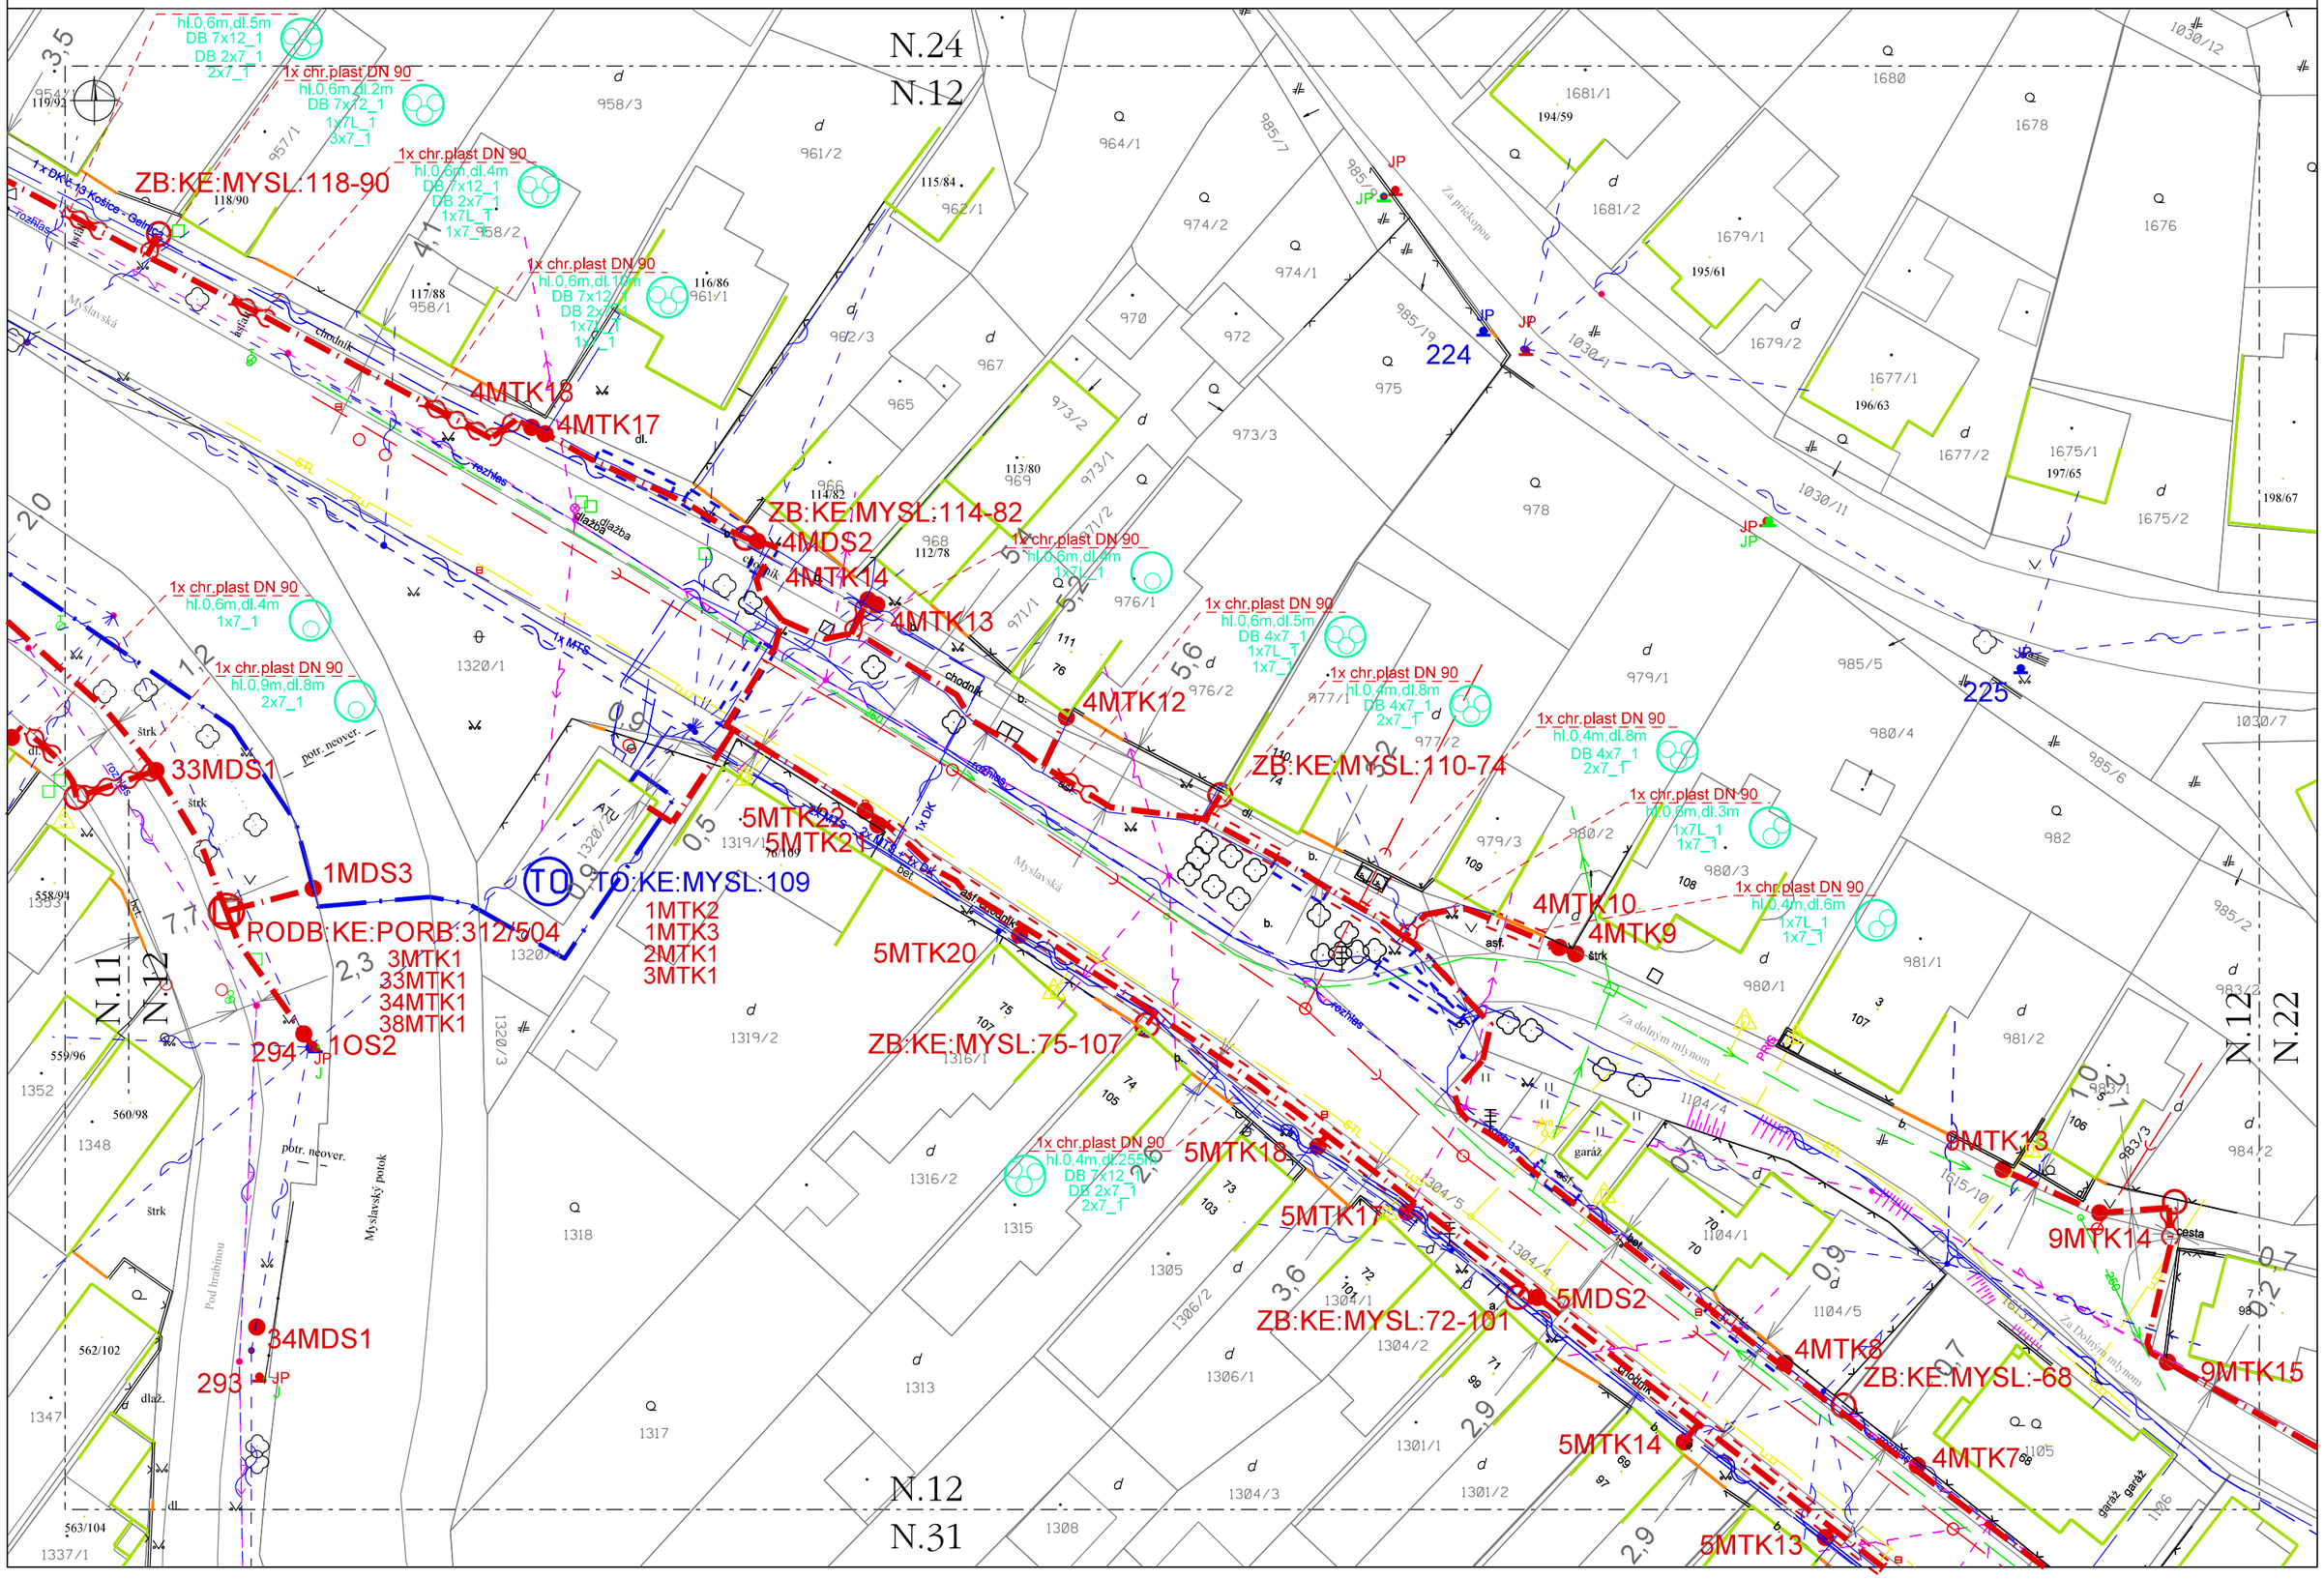
N.12
1:500