INS_FTTH_KE_Myslava_pNTR
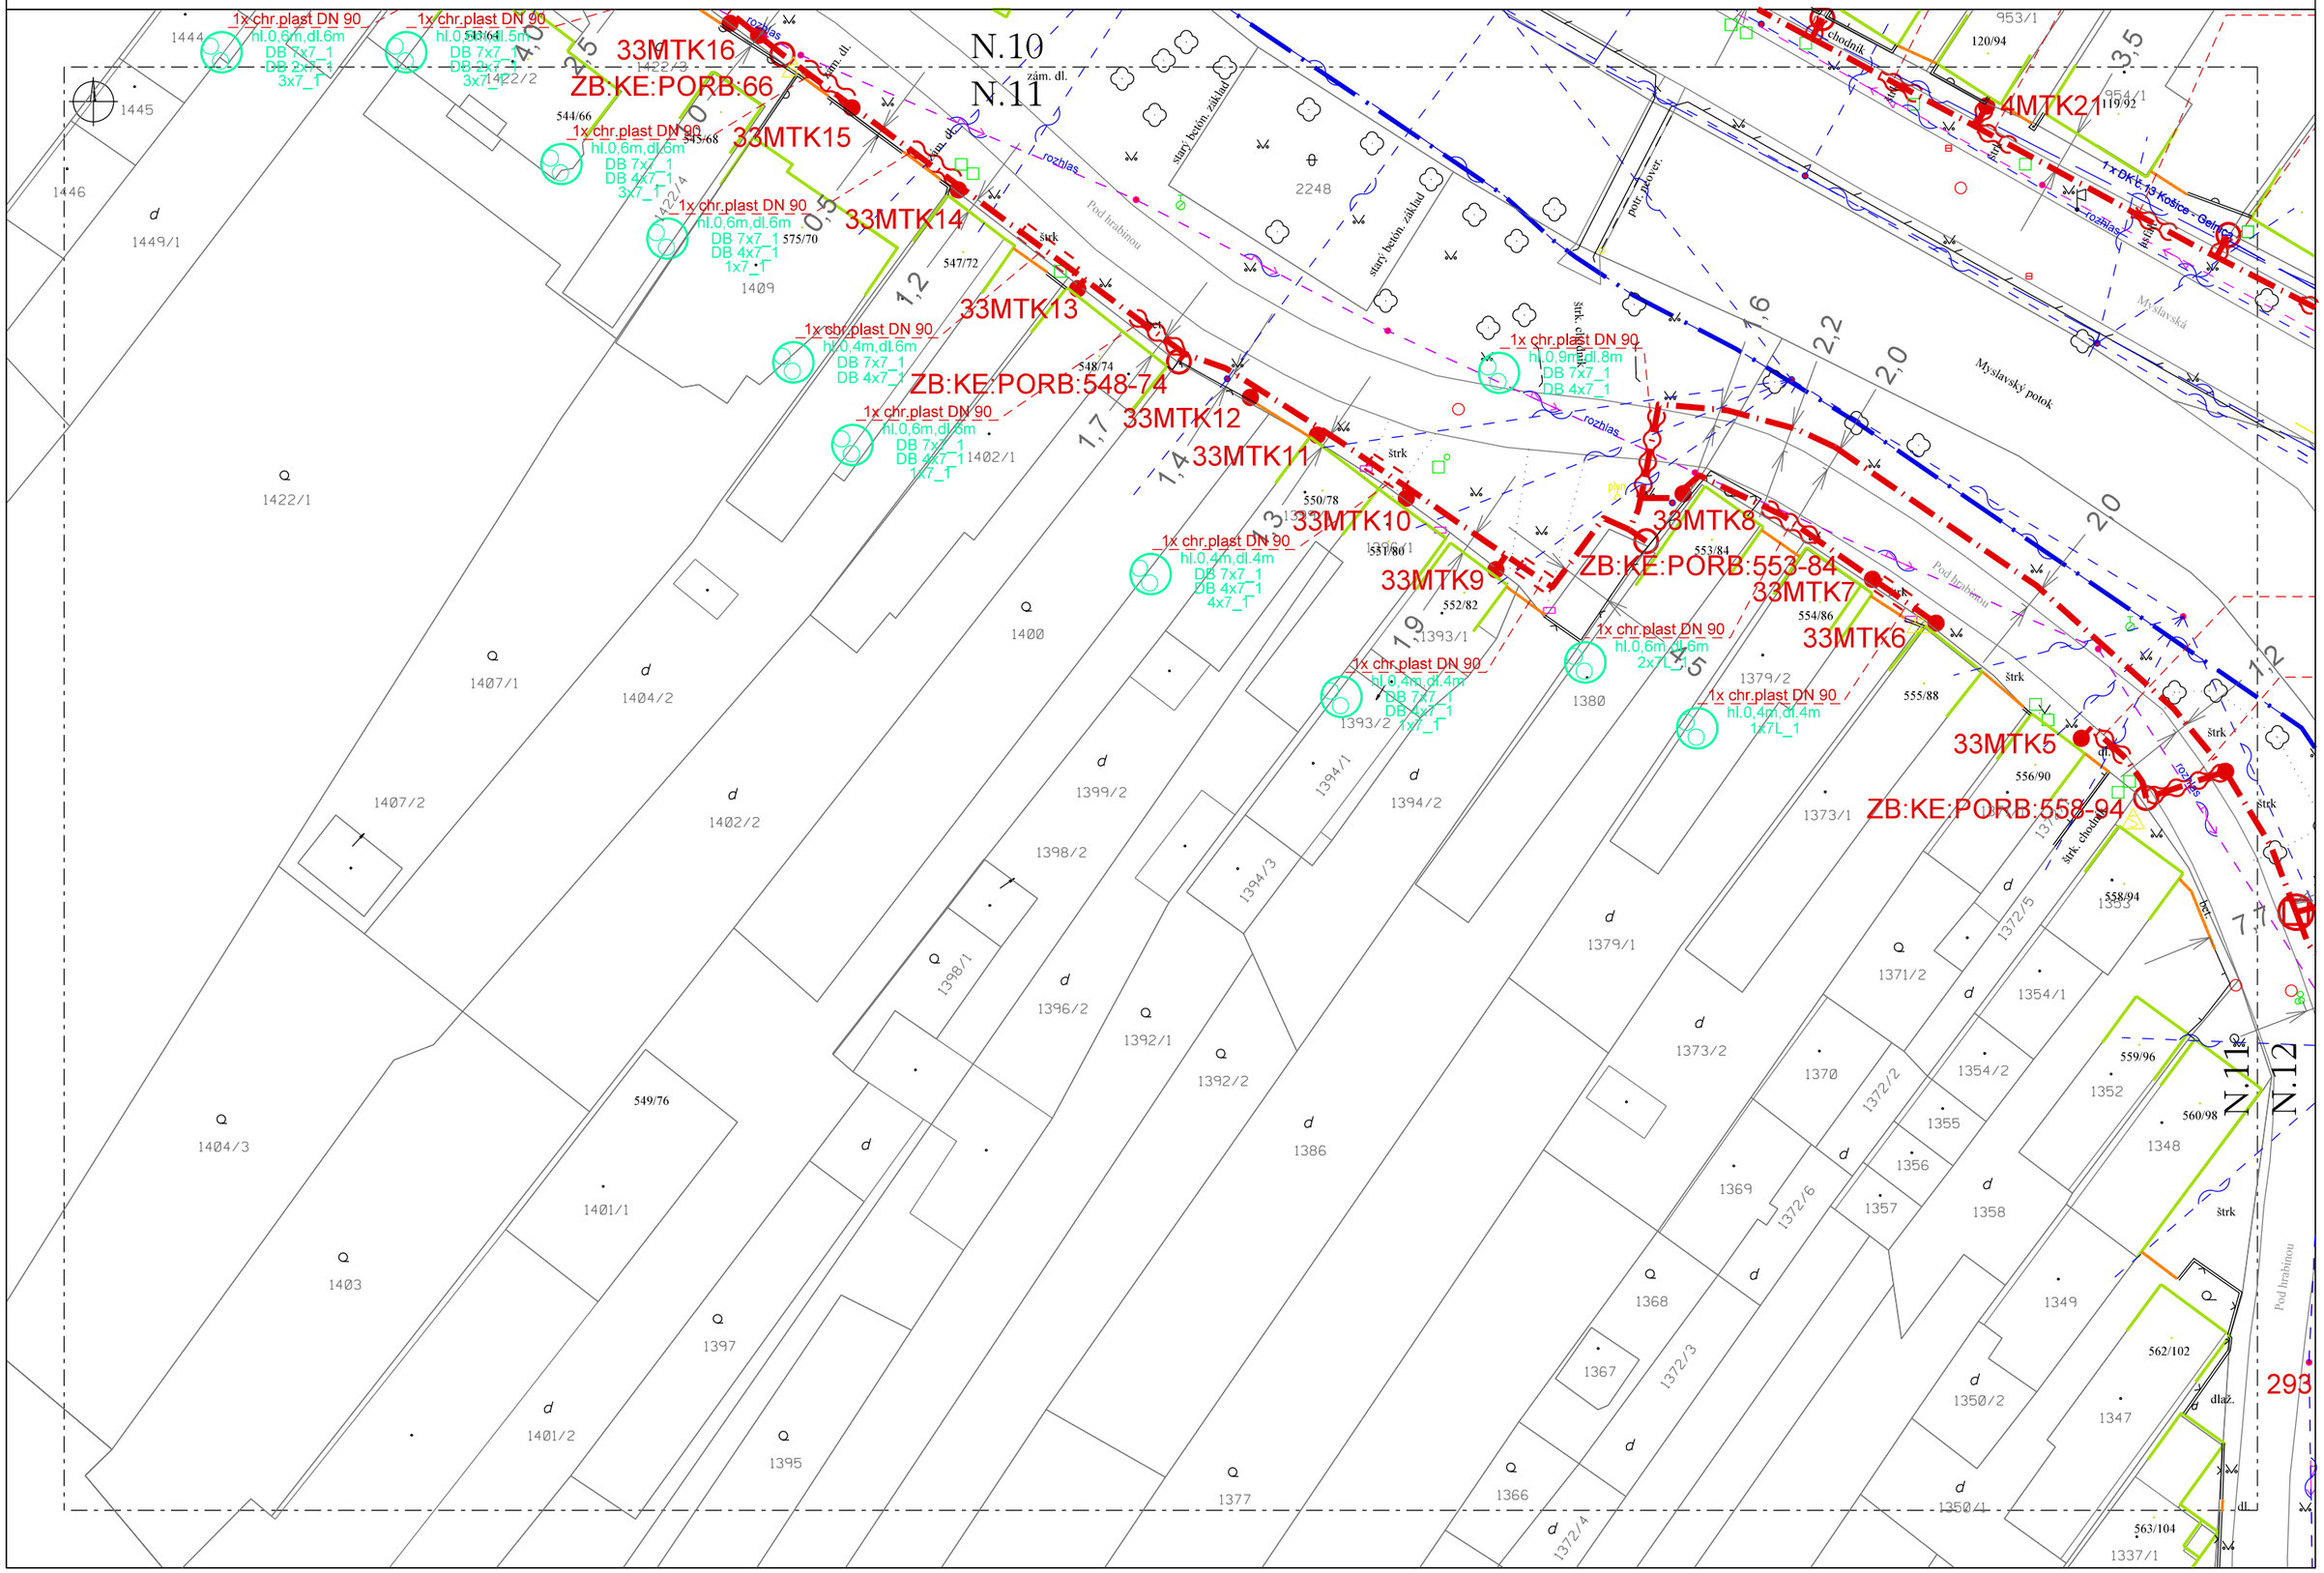
N.11
1:500