INS_FTTH_KE_Myslava_pNTR
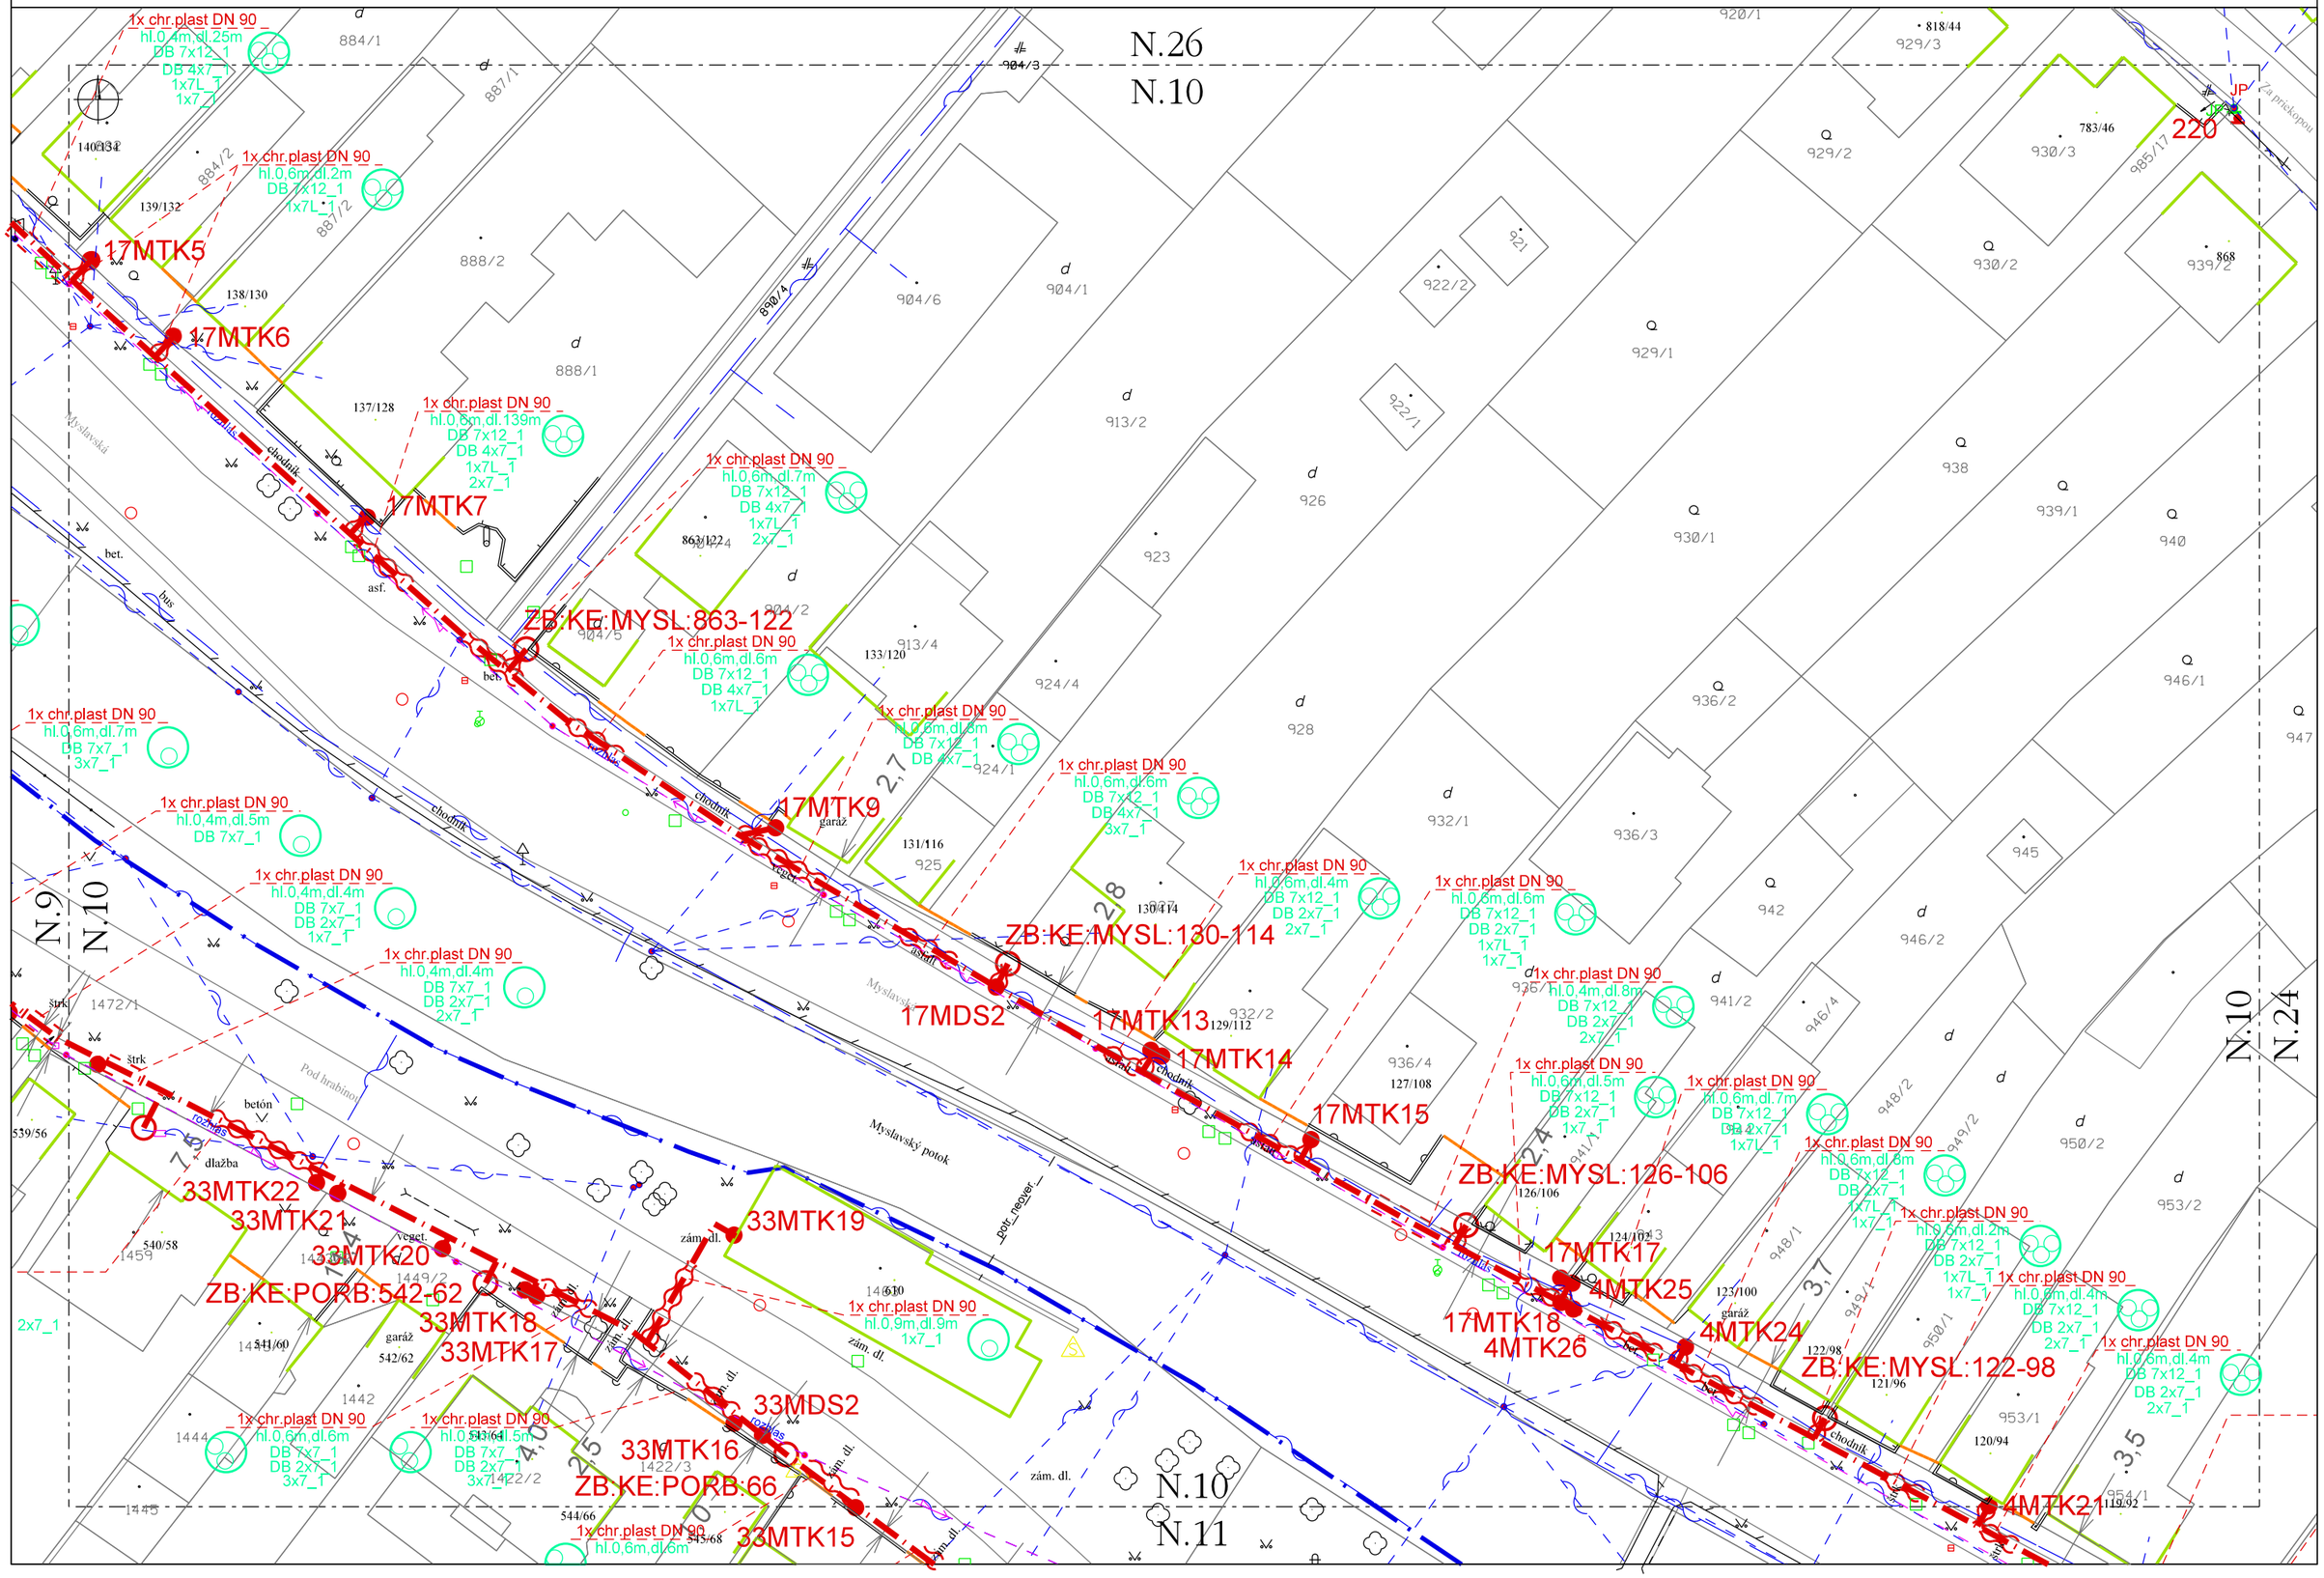
N.10
1:500