INS_FTTH_KE_Myslava_pNTR

N.08
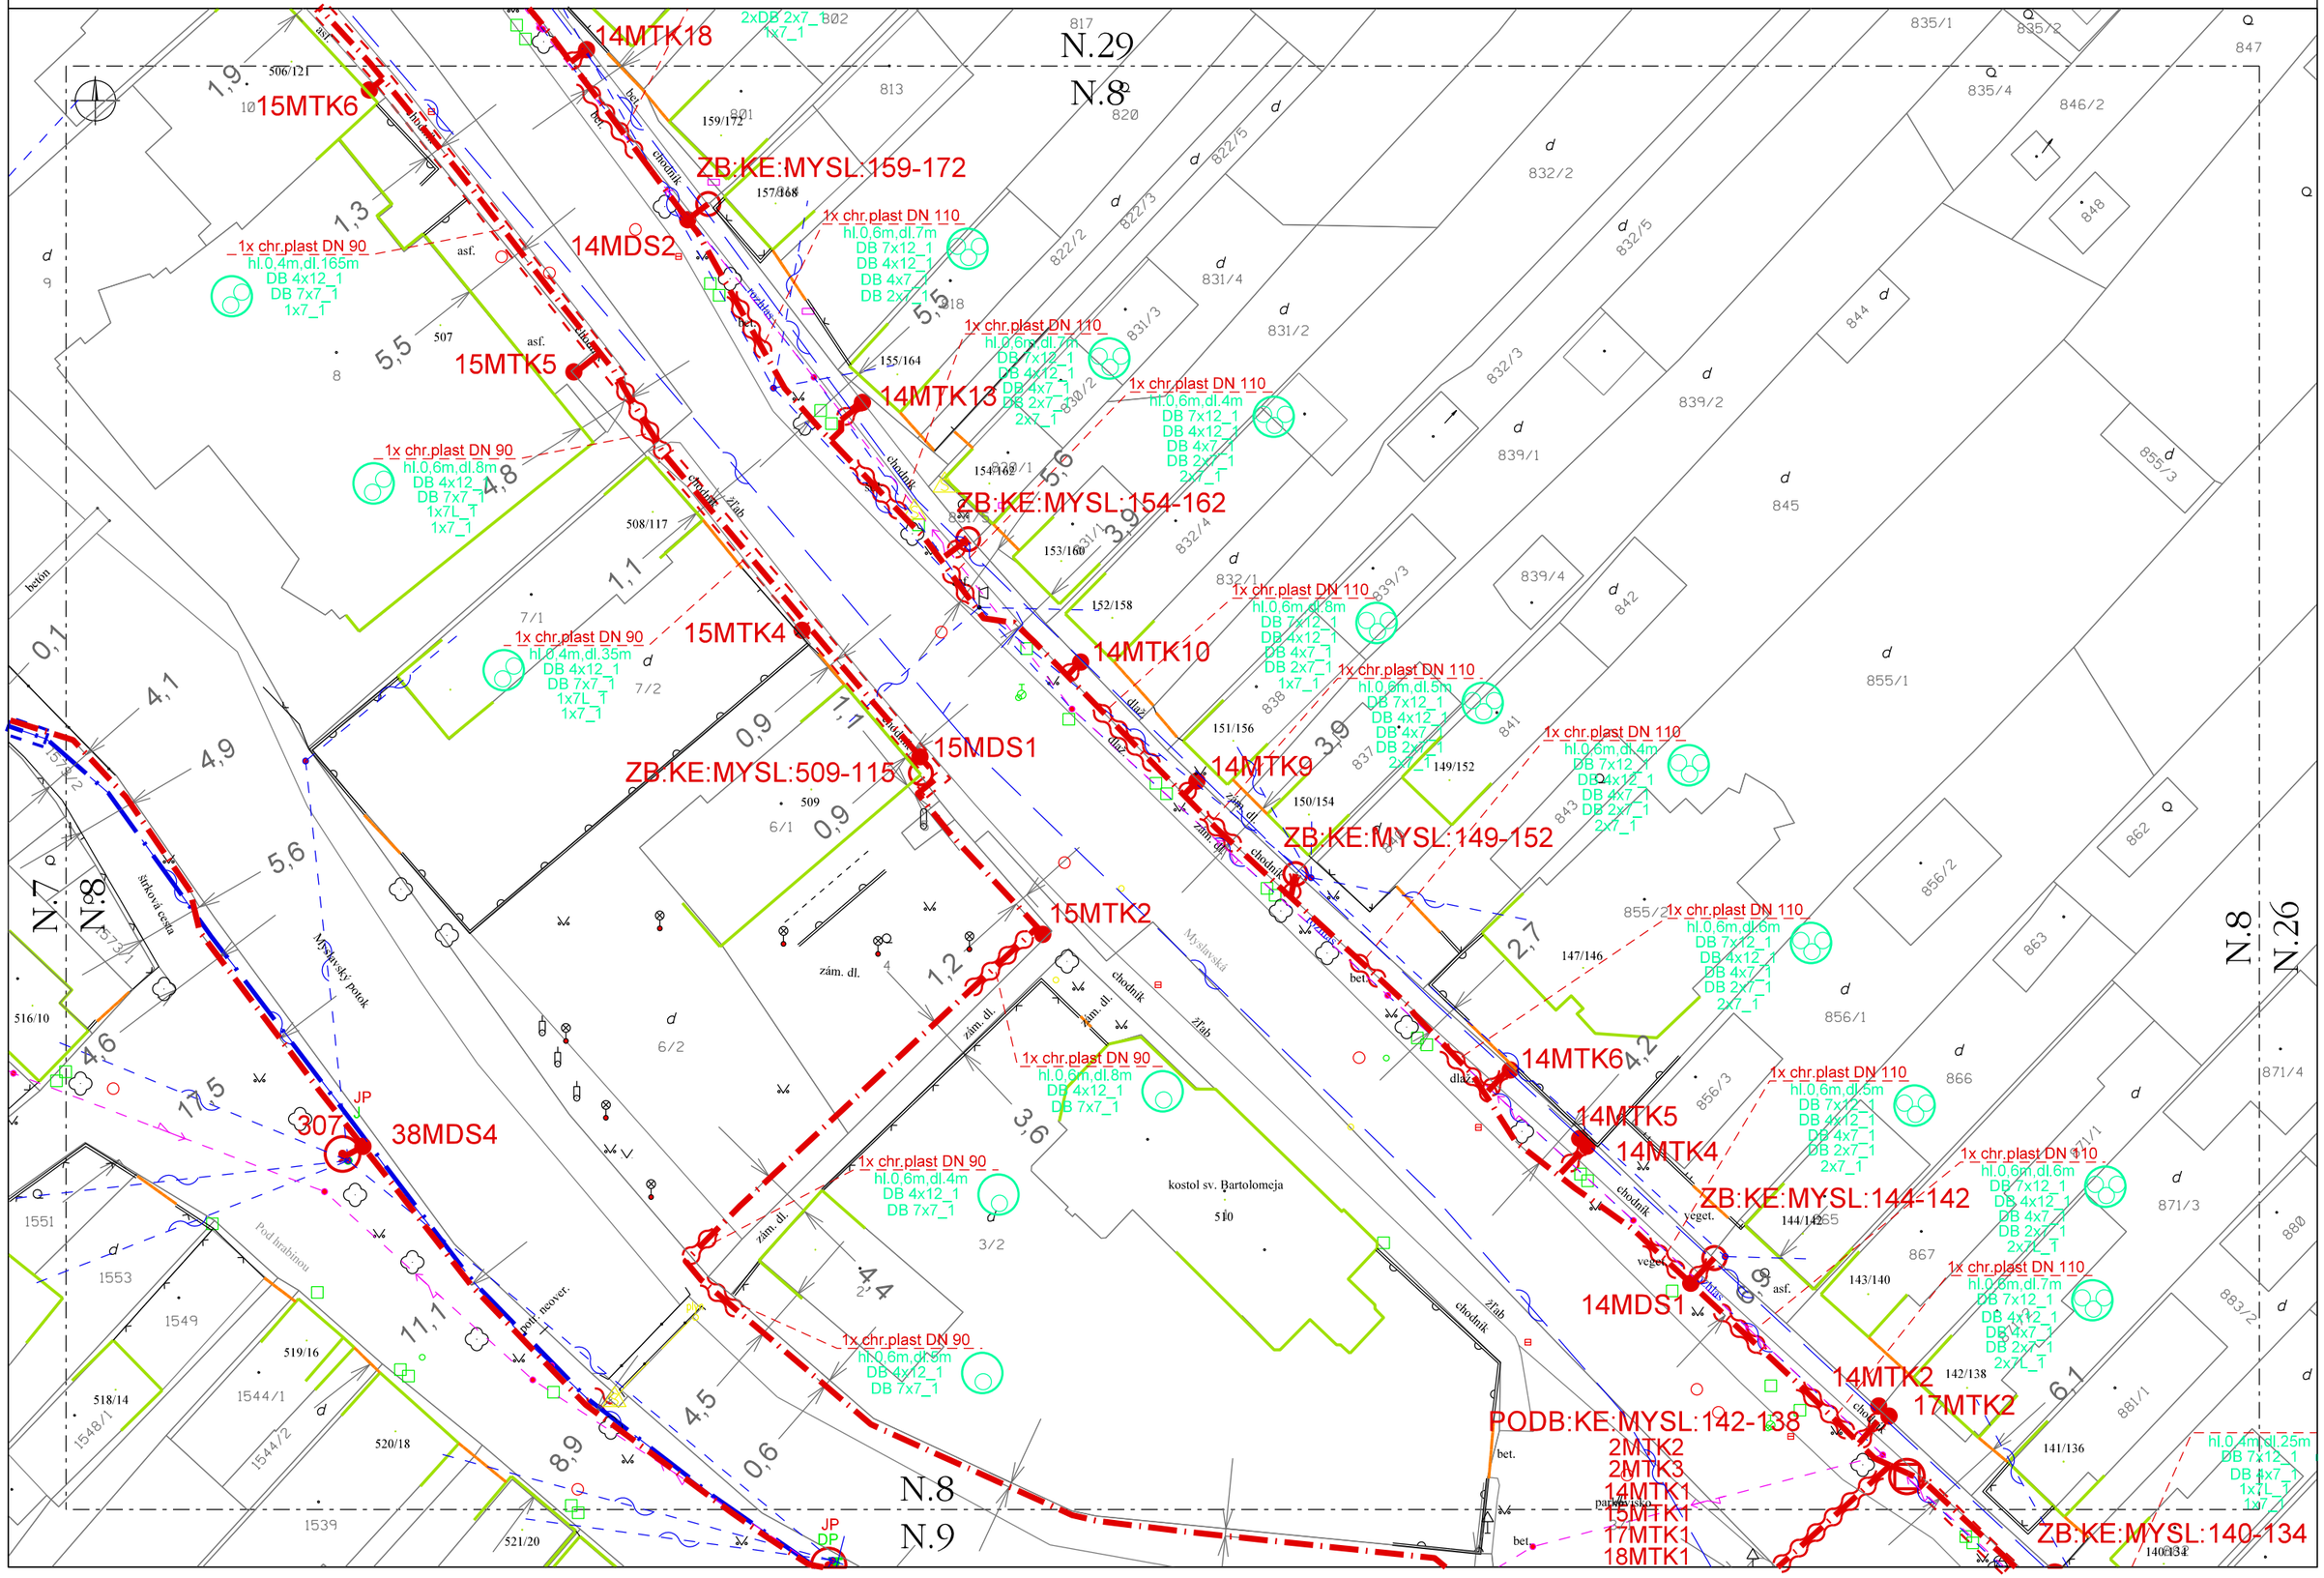
1:500