INS_FTTH_KE_Myslava_pNTR
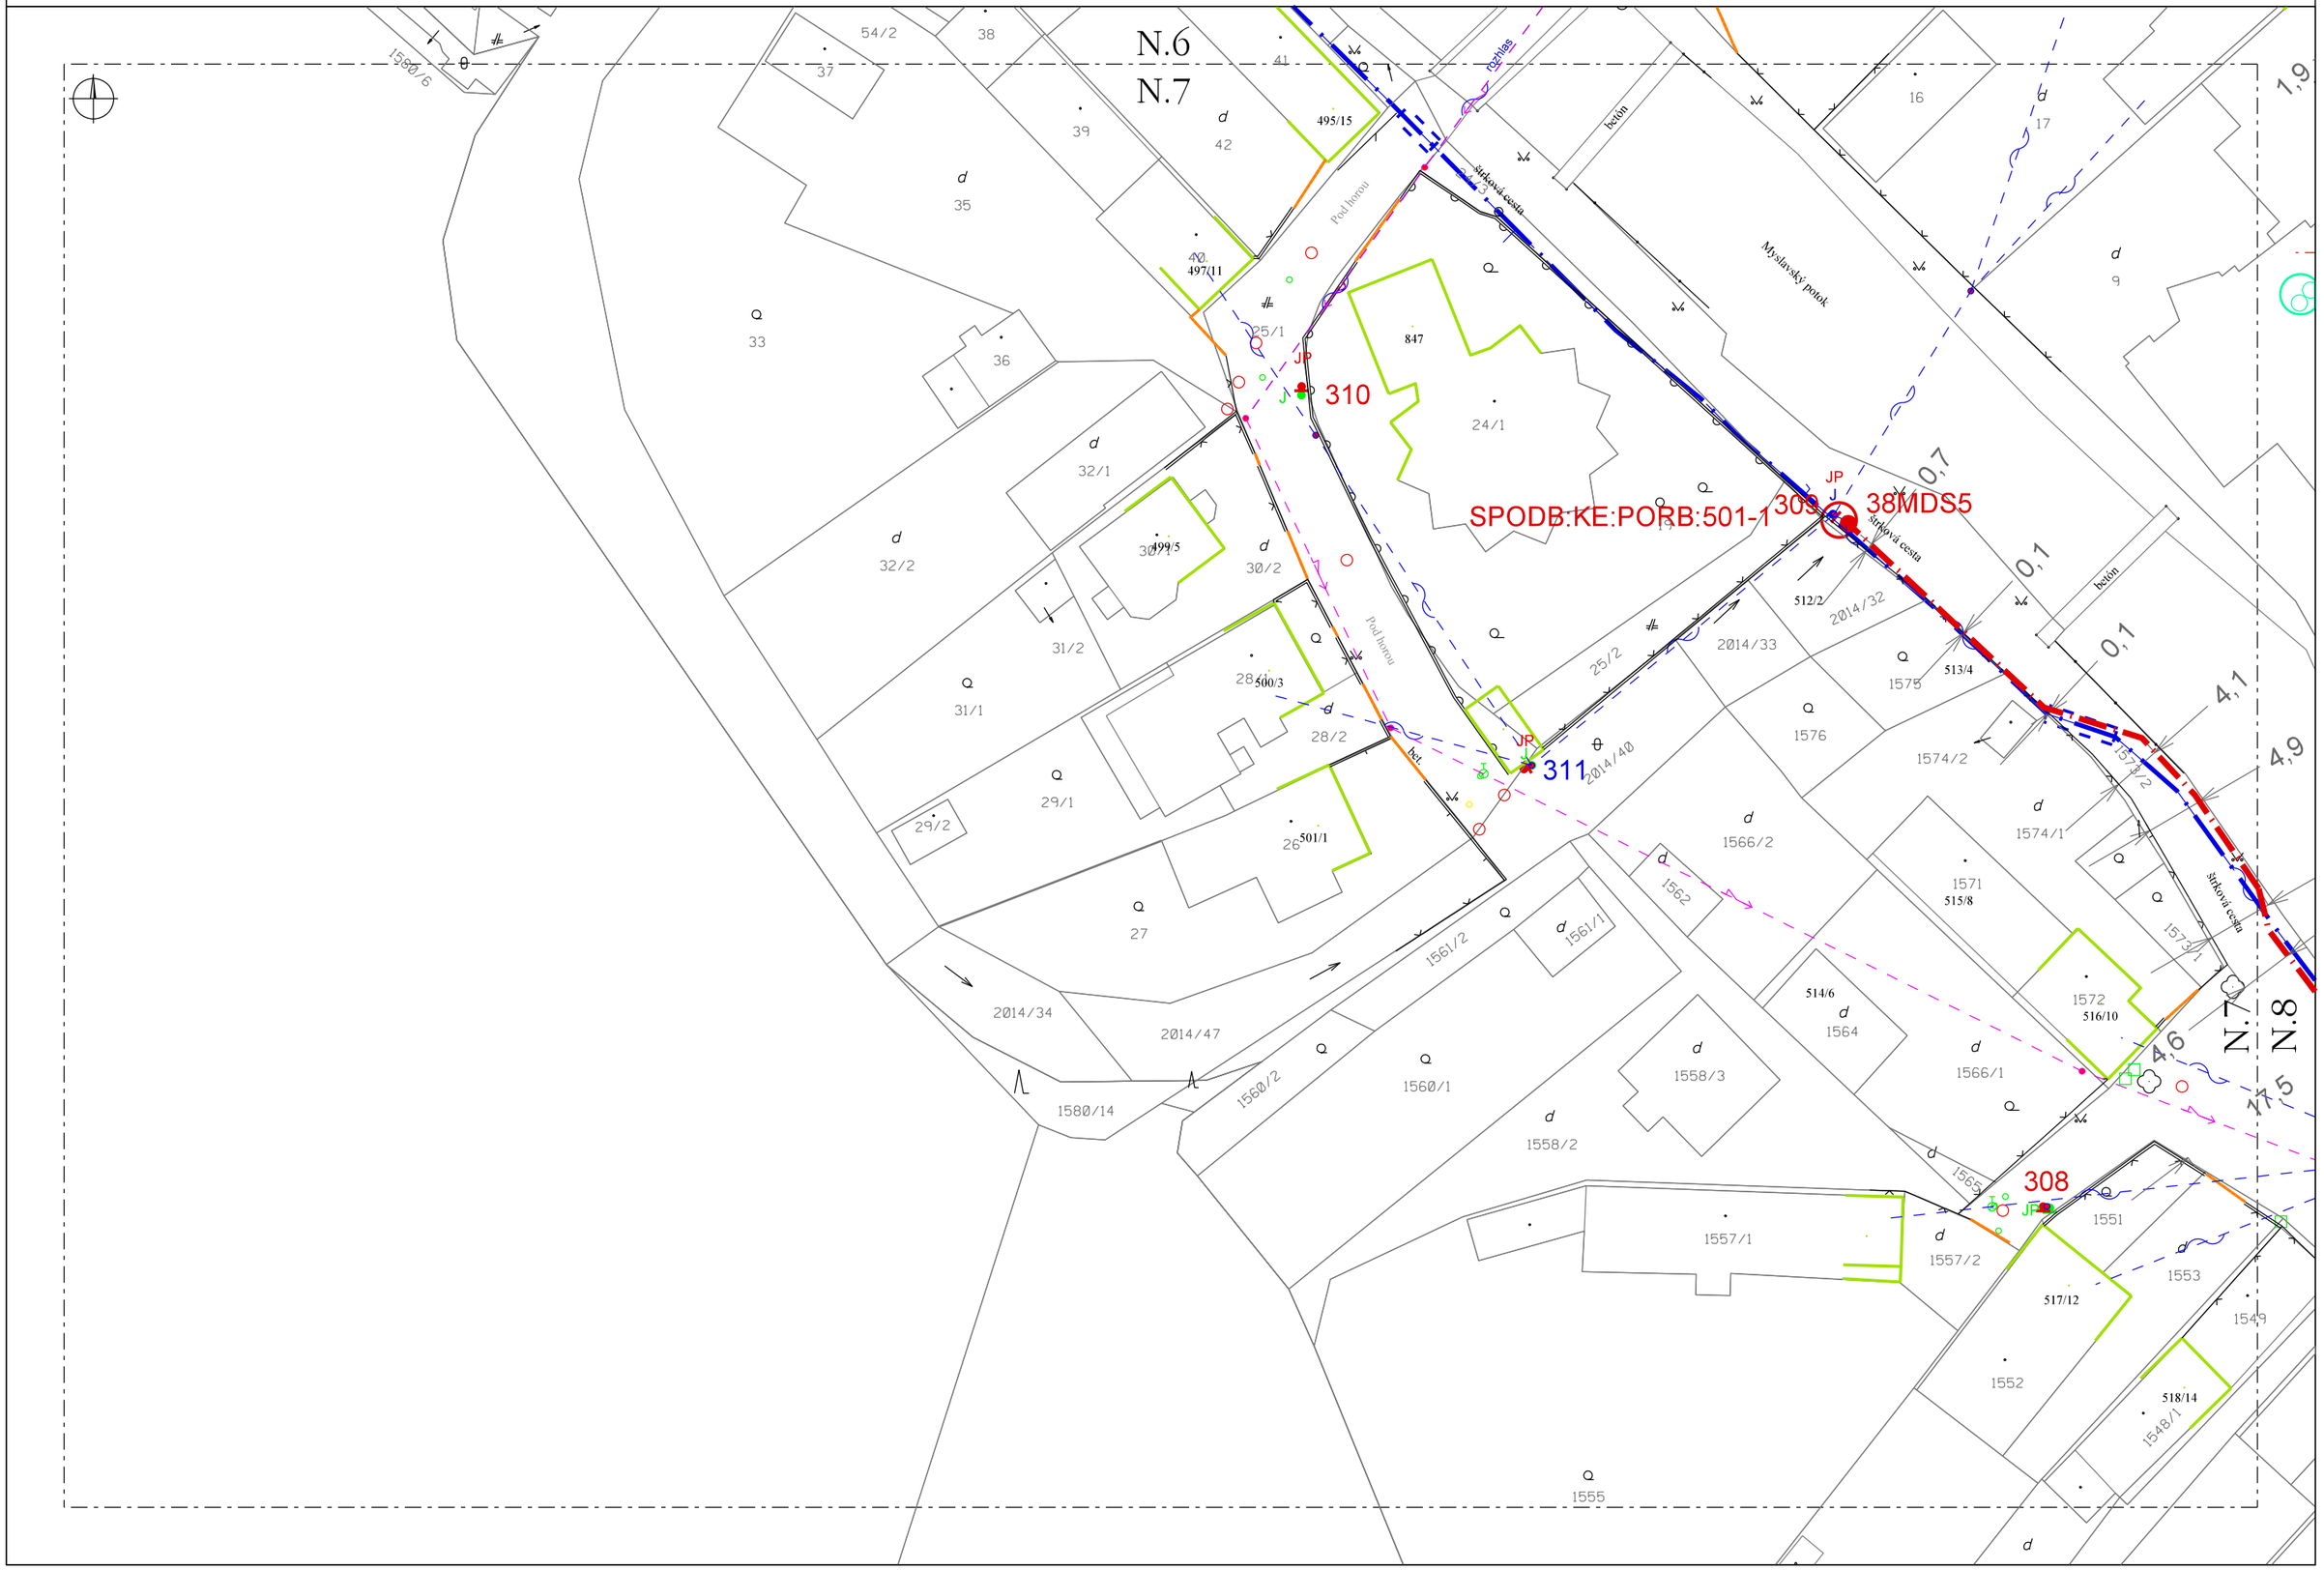
N.07
1:500