INS_FTTH_KE_Myslava_pNTR
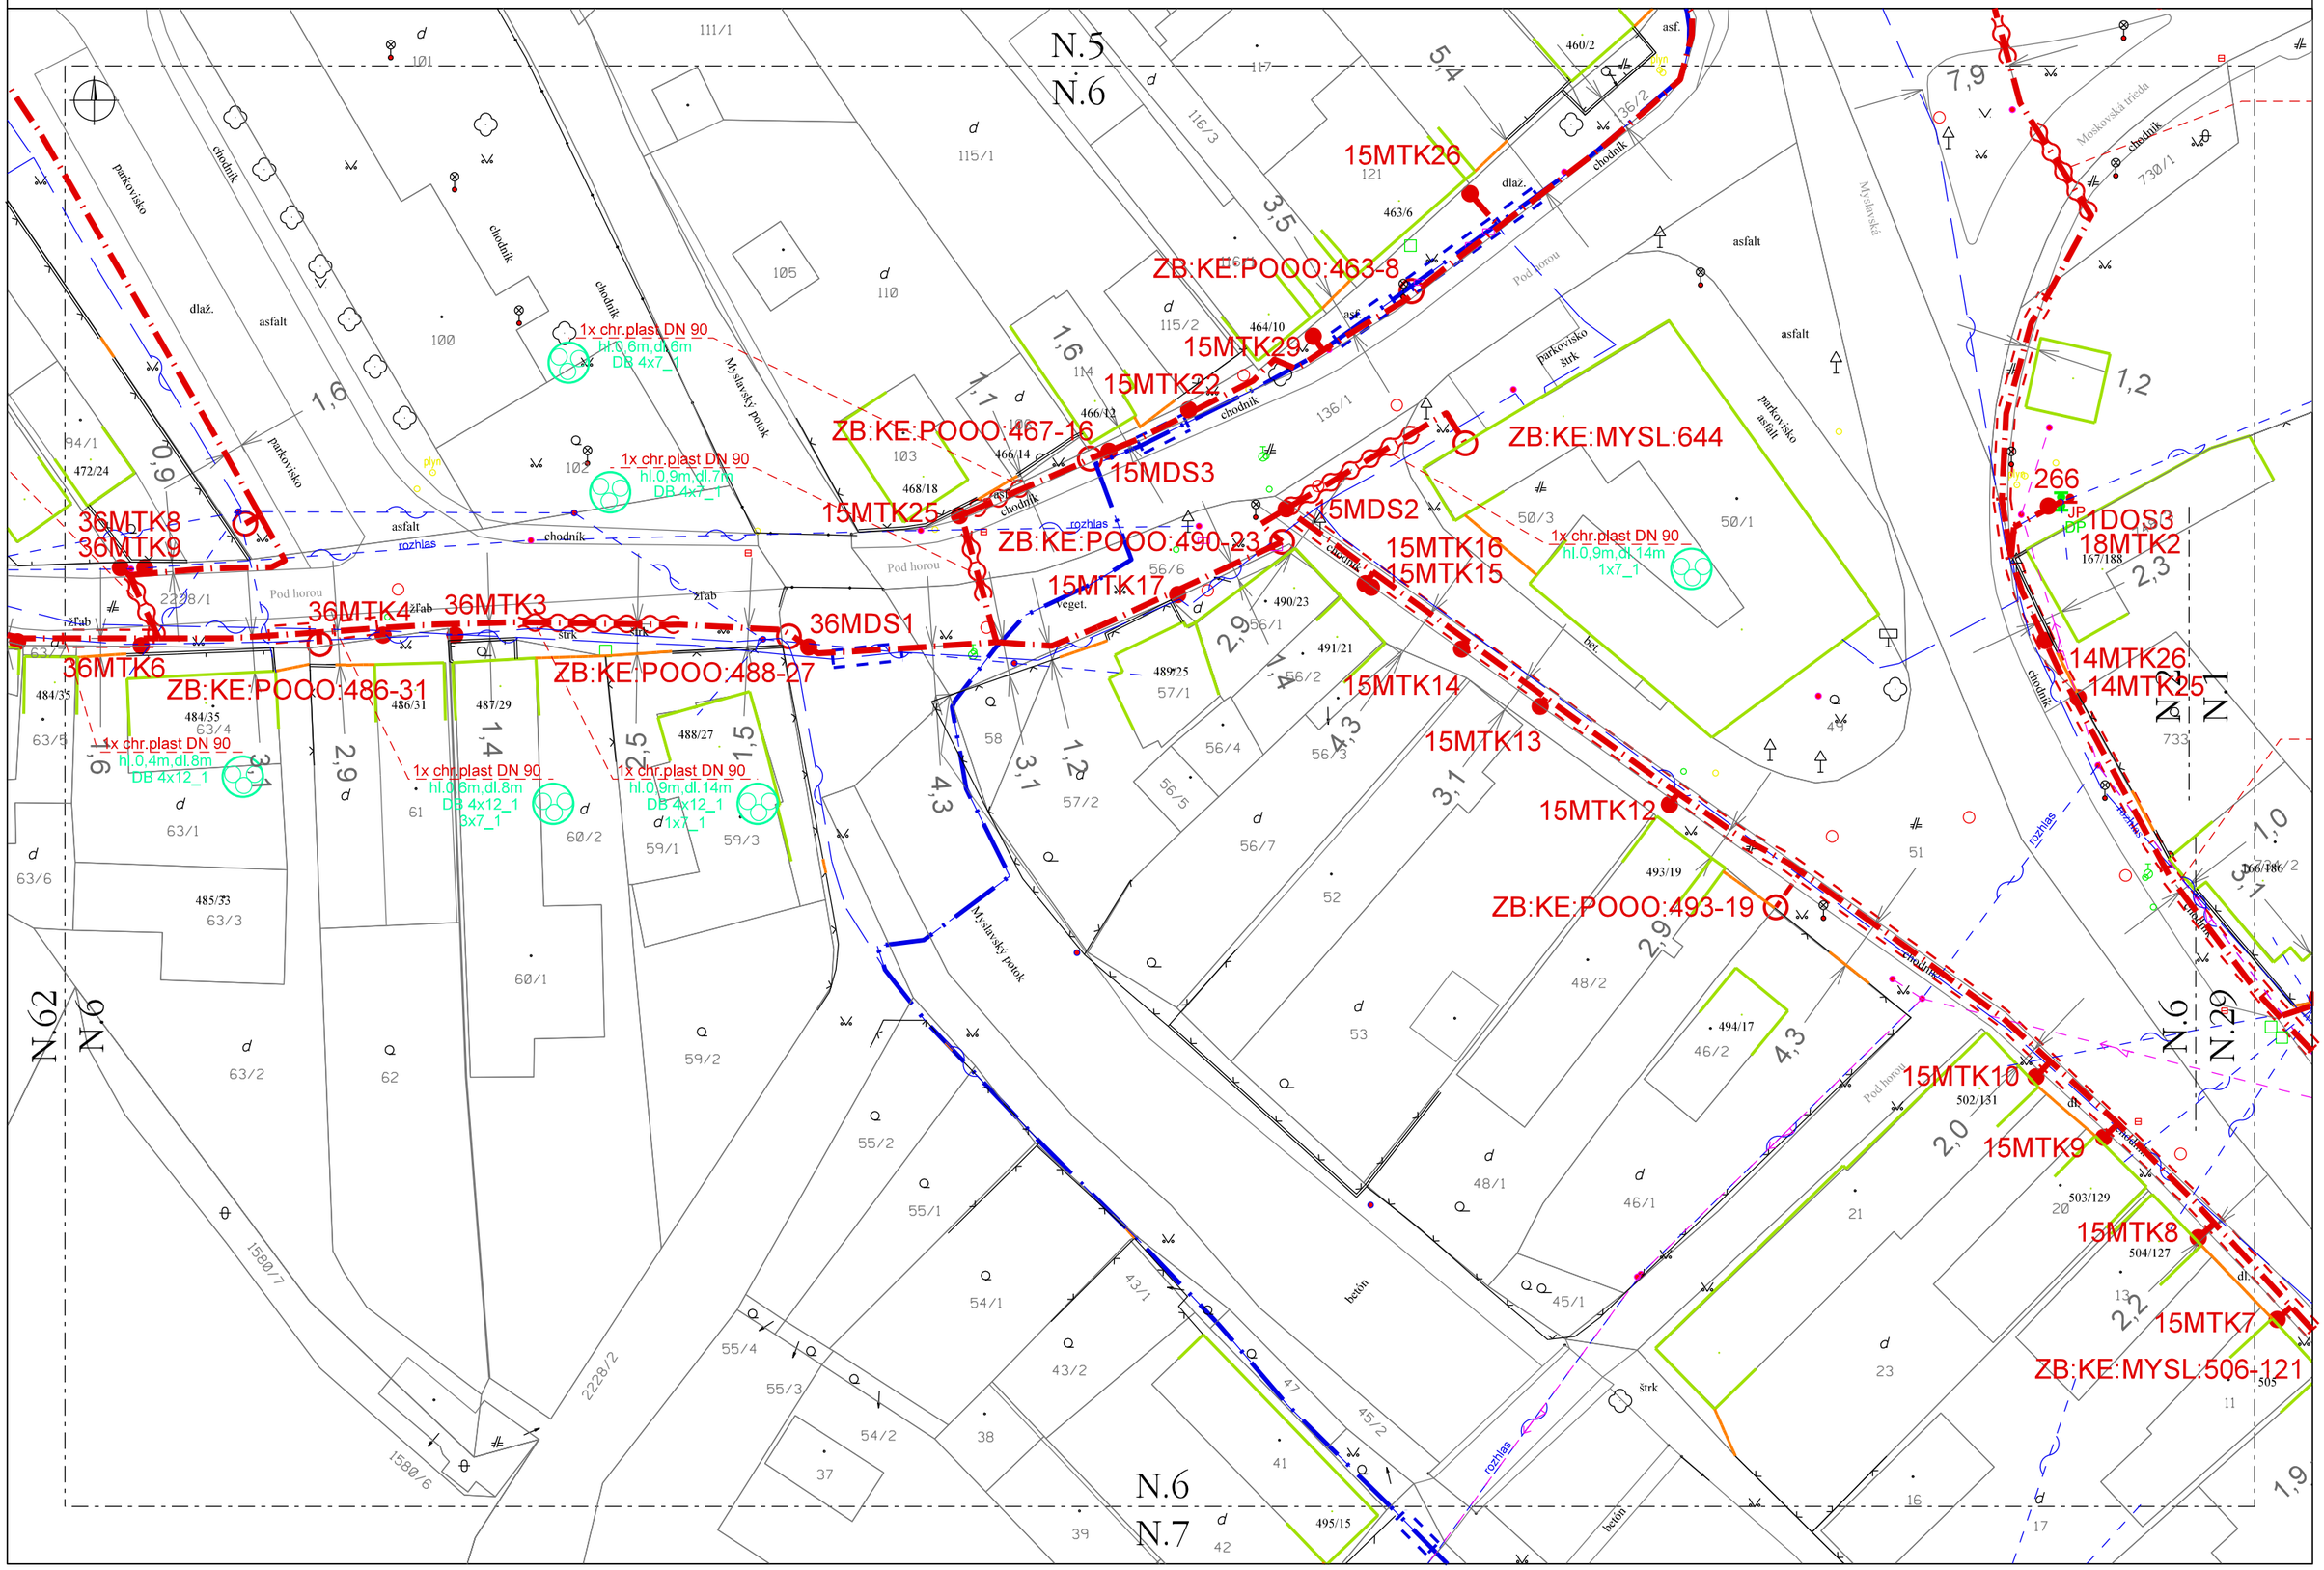
N.06
1:500