INS_FTTH_KE_Myslava_pNTR
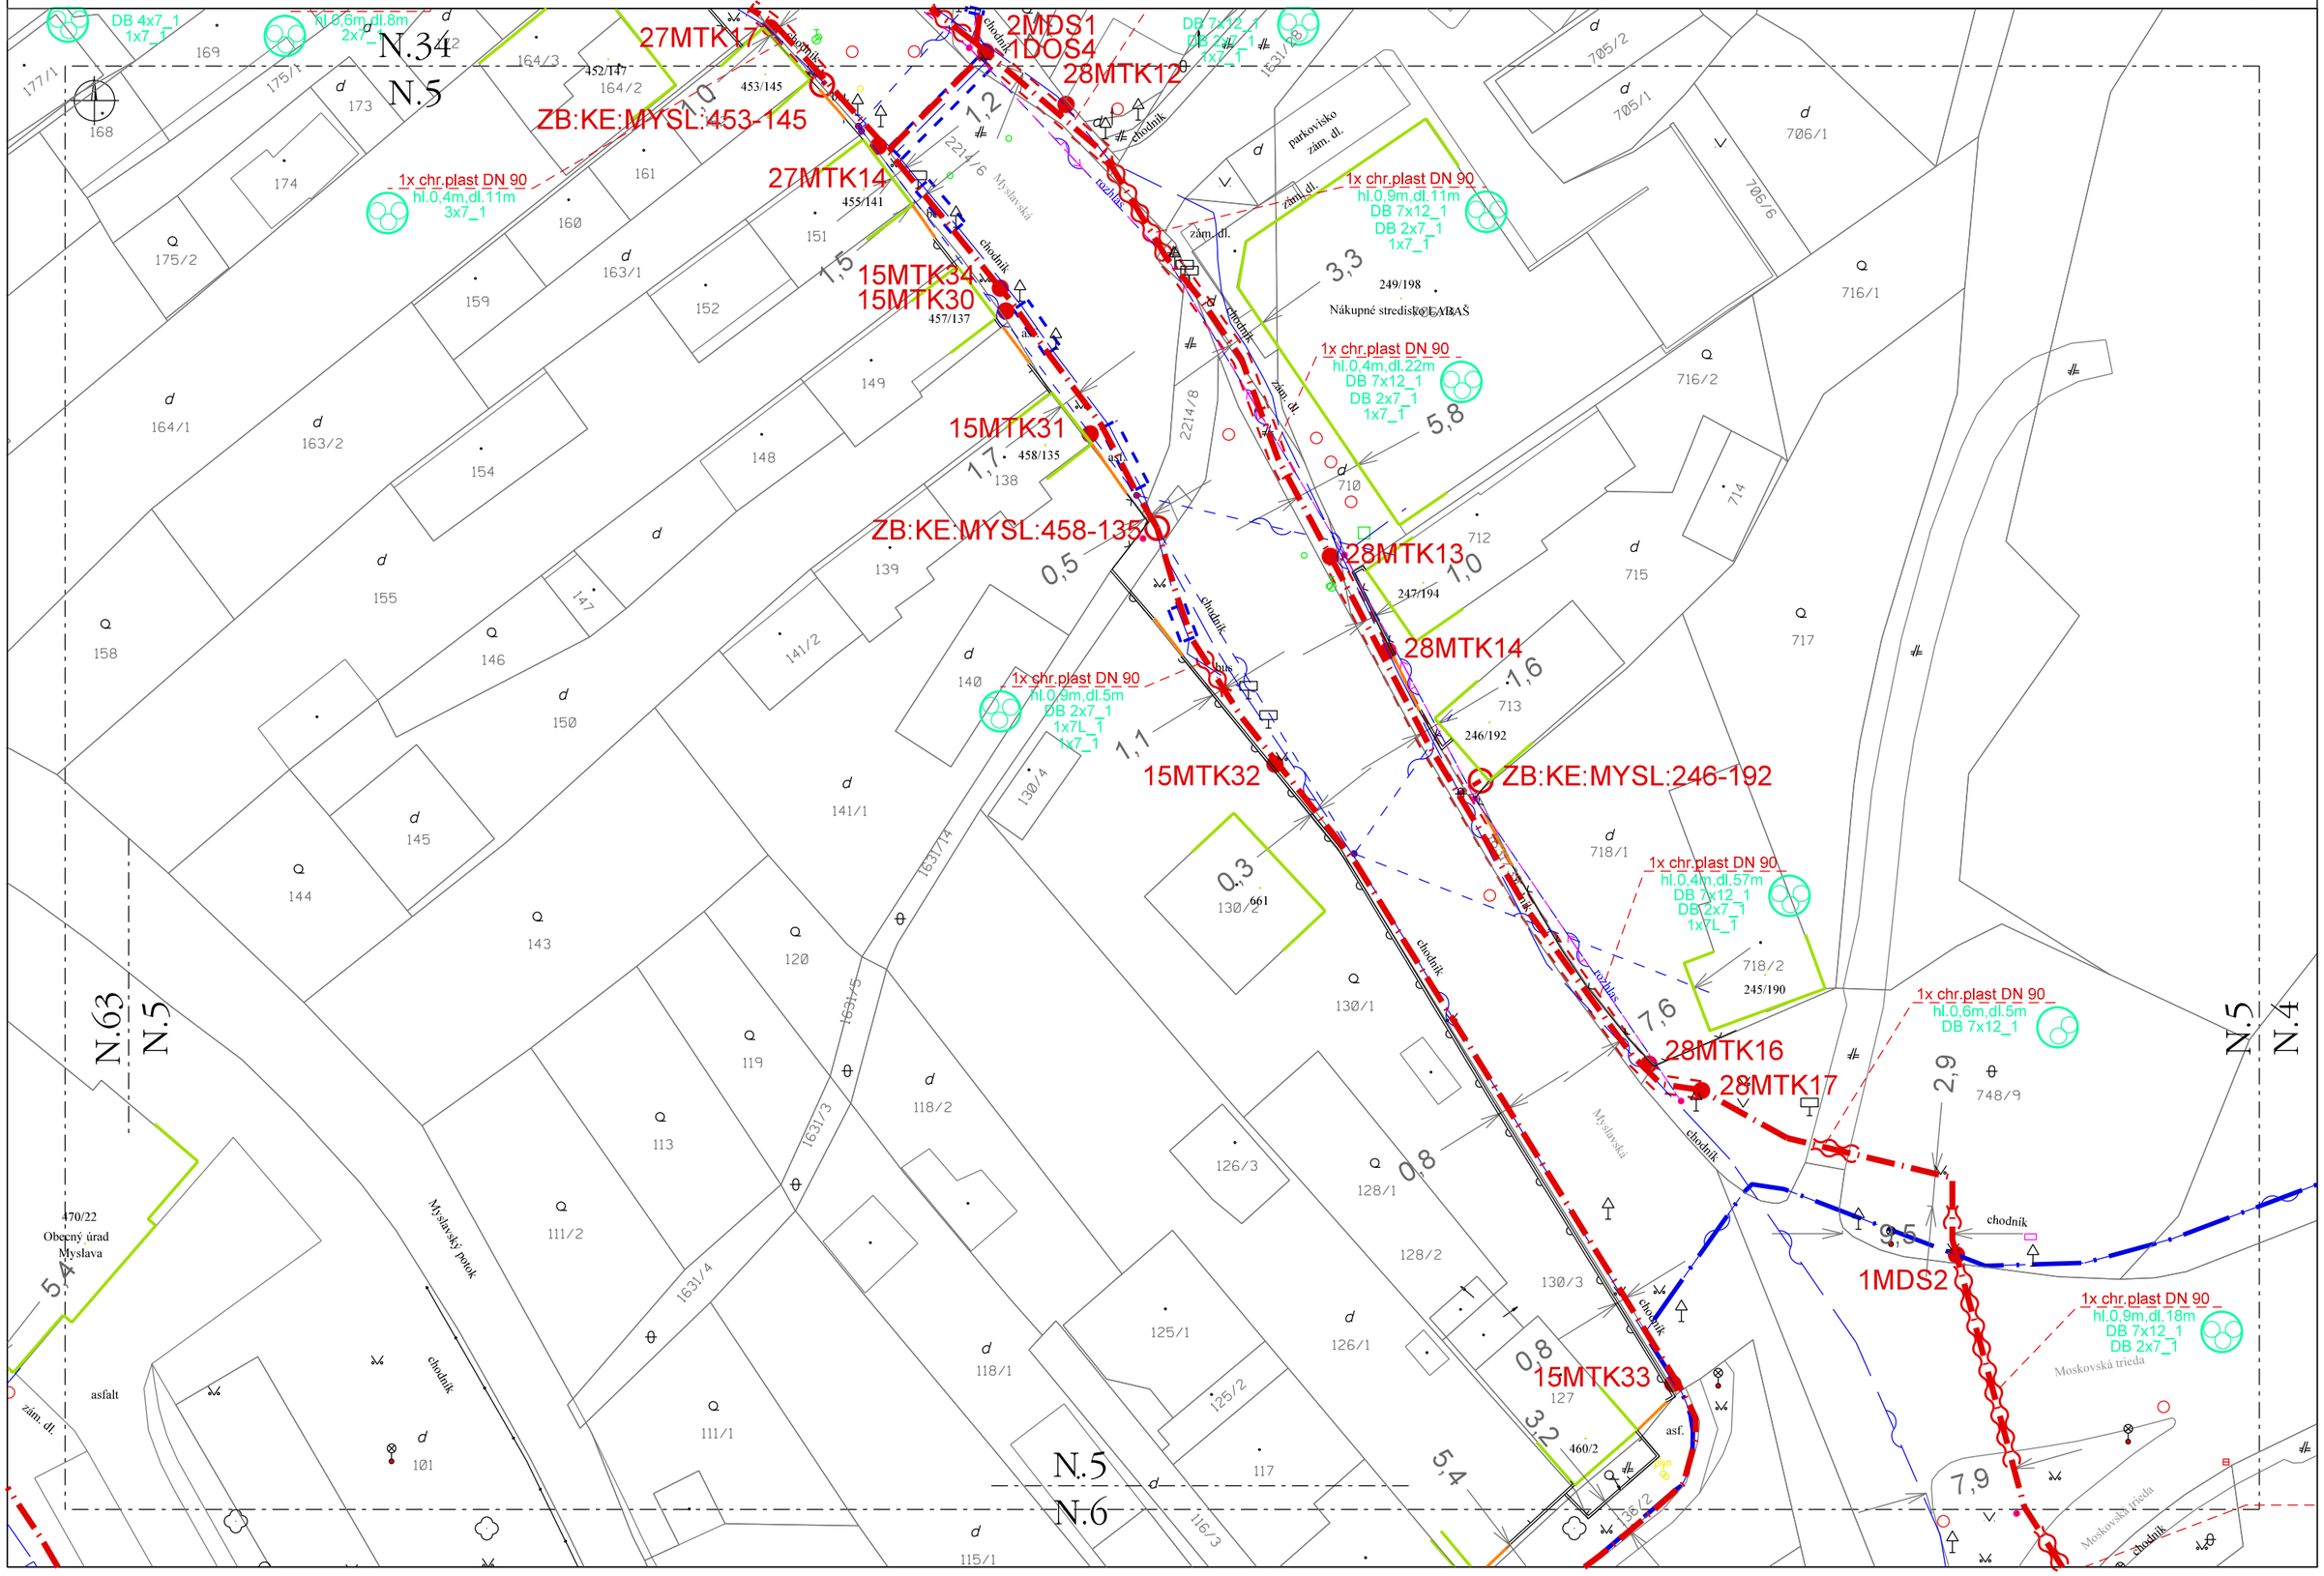
N.05
1:500