INS_FTTH_KE_Myslava_pNTR
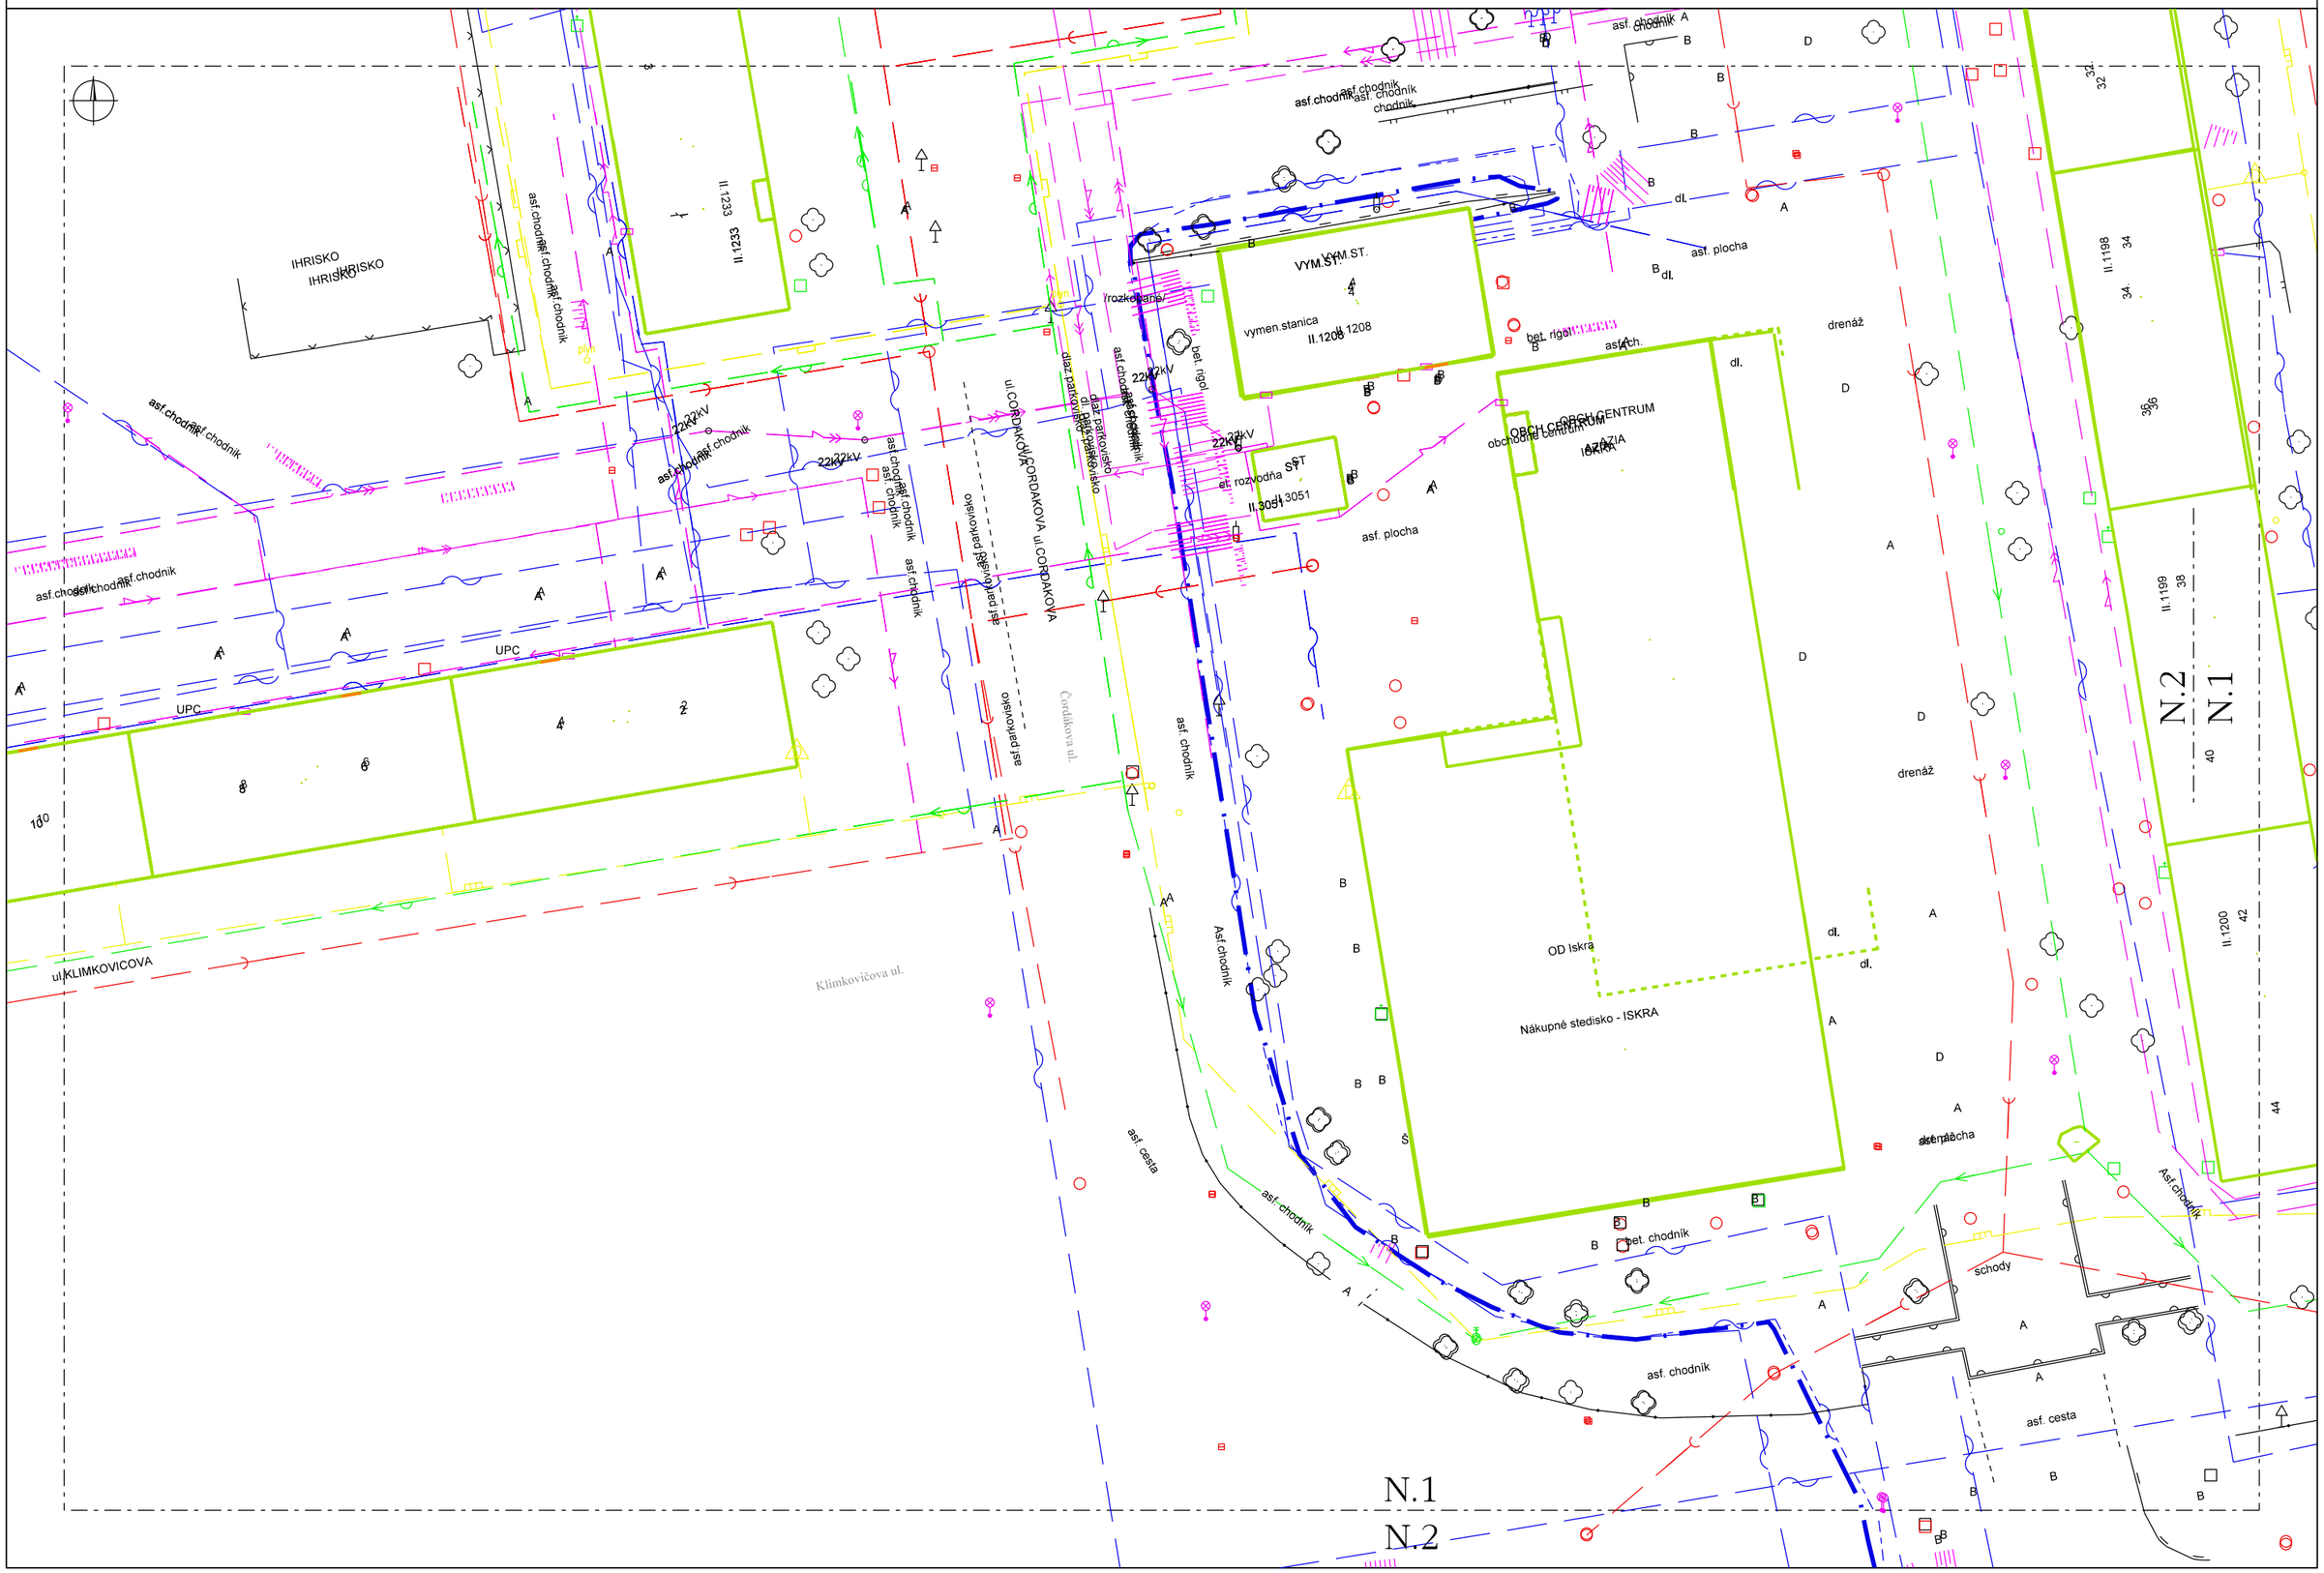
N.01
1:500