INS_FTTH_KE_Myslava_pNTR
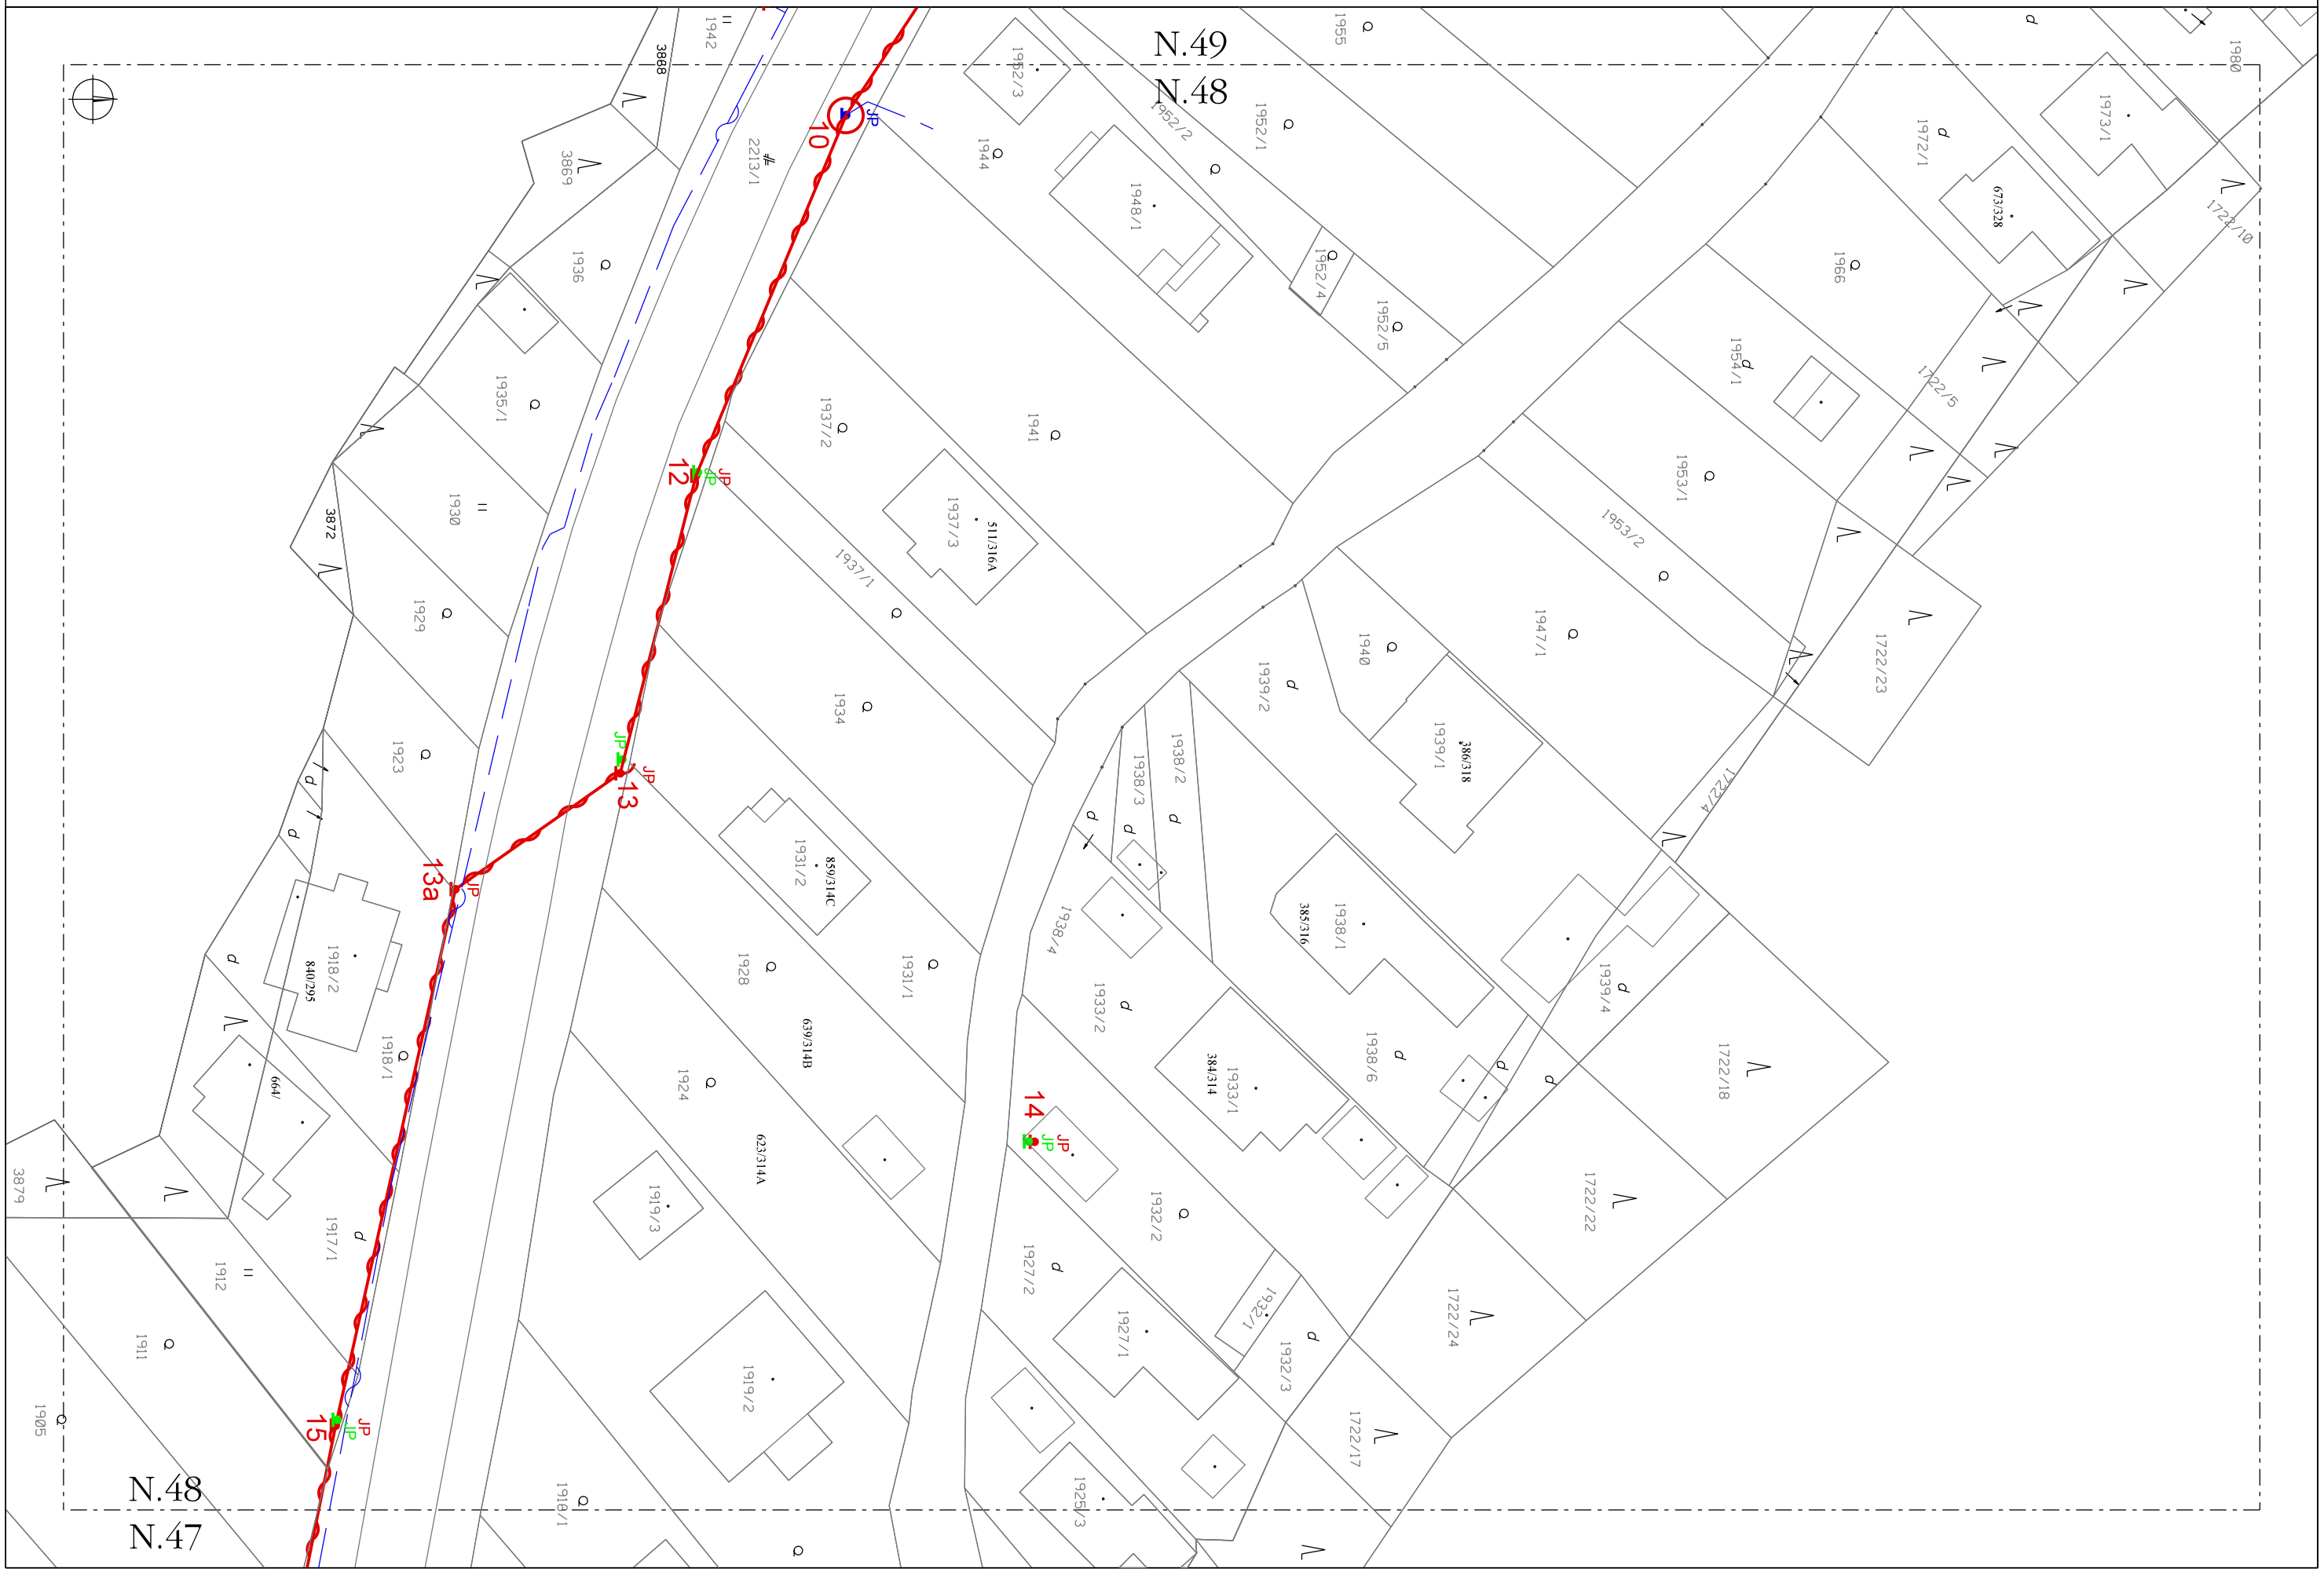
N.48
1:500