INS_FTTH_KE_Myslava_pNTR
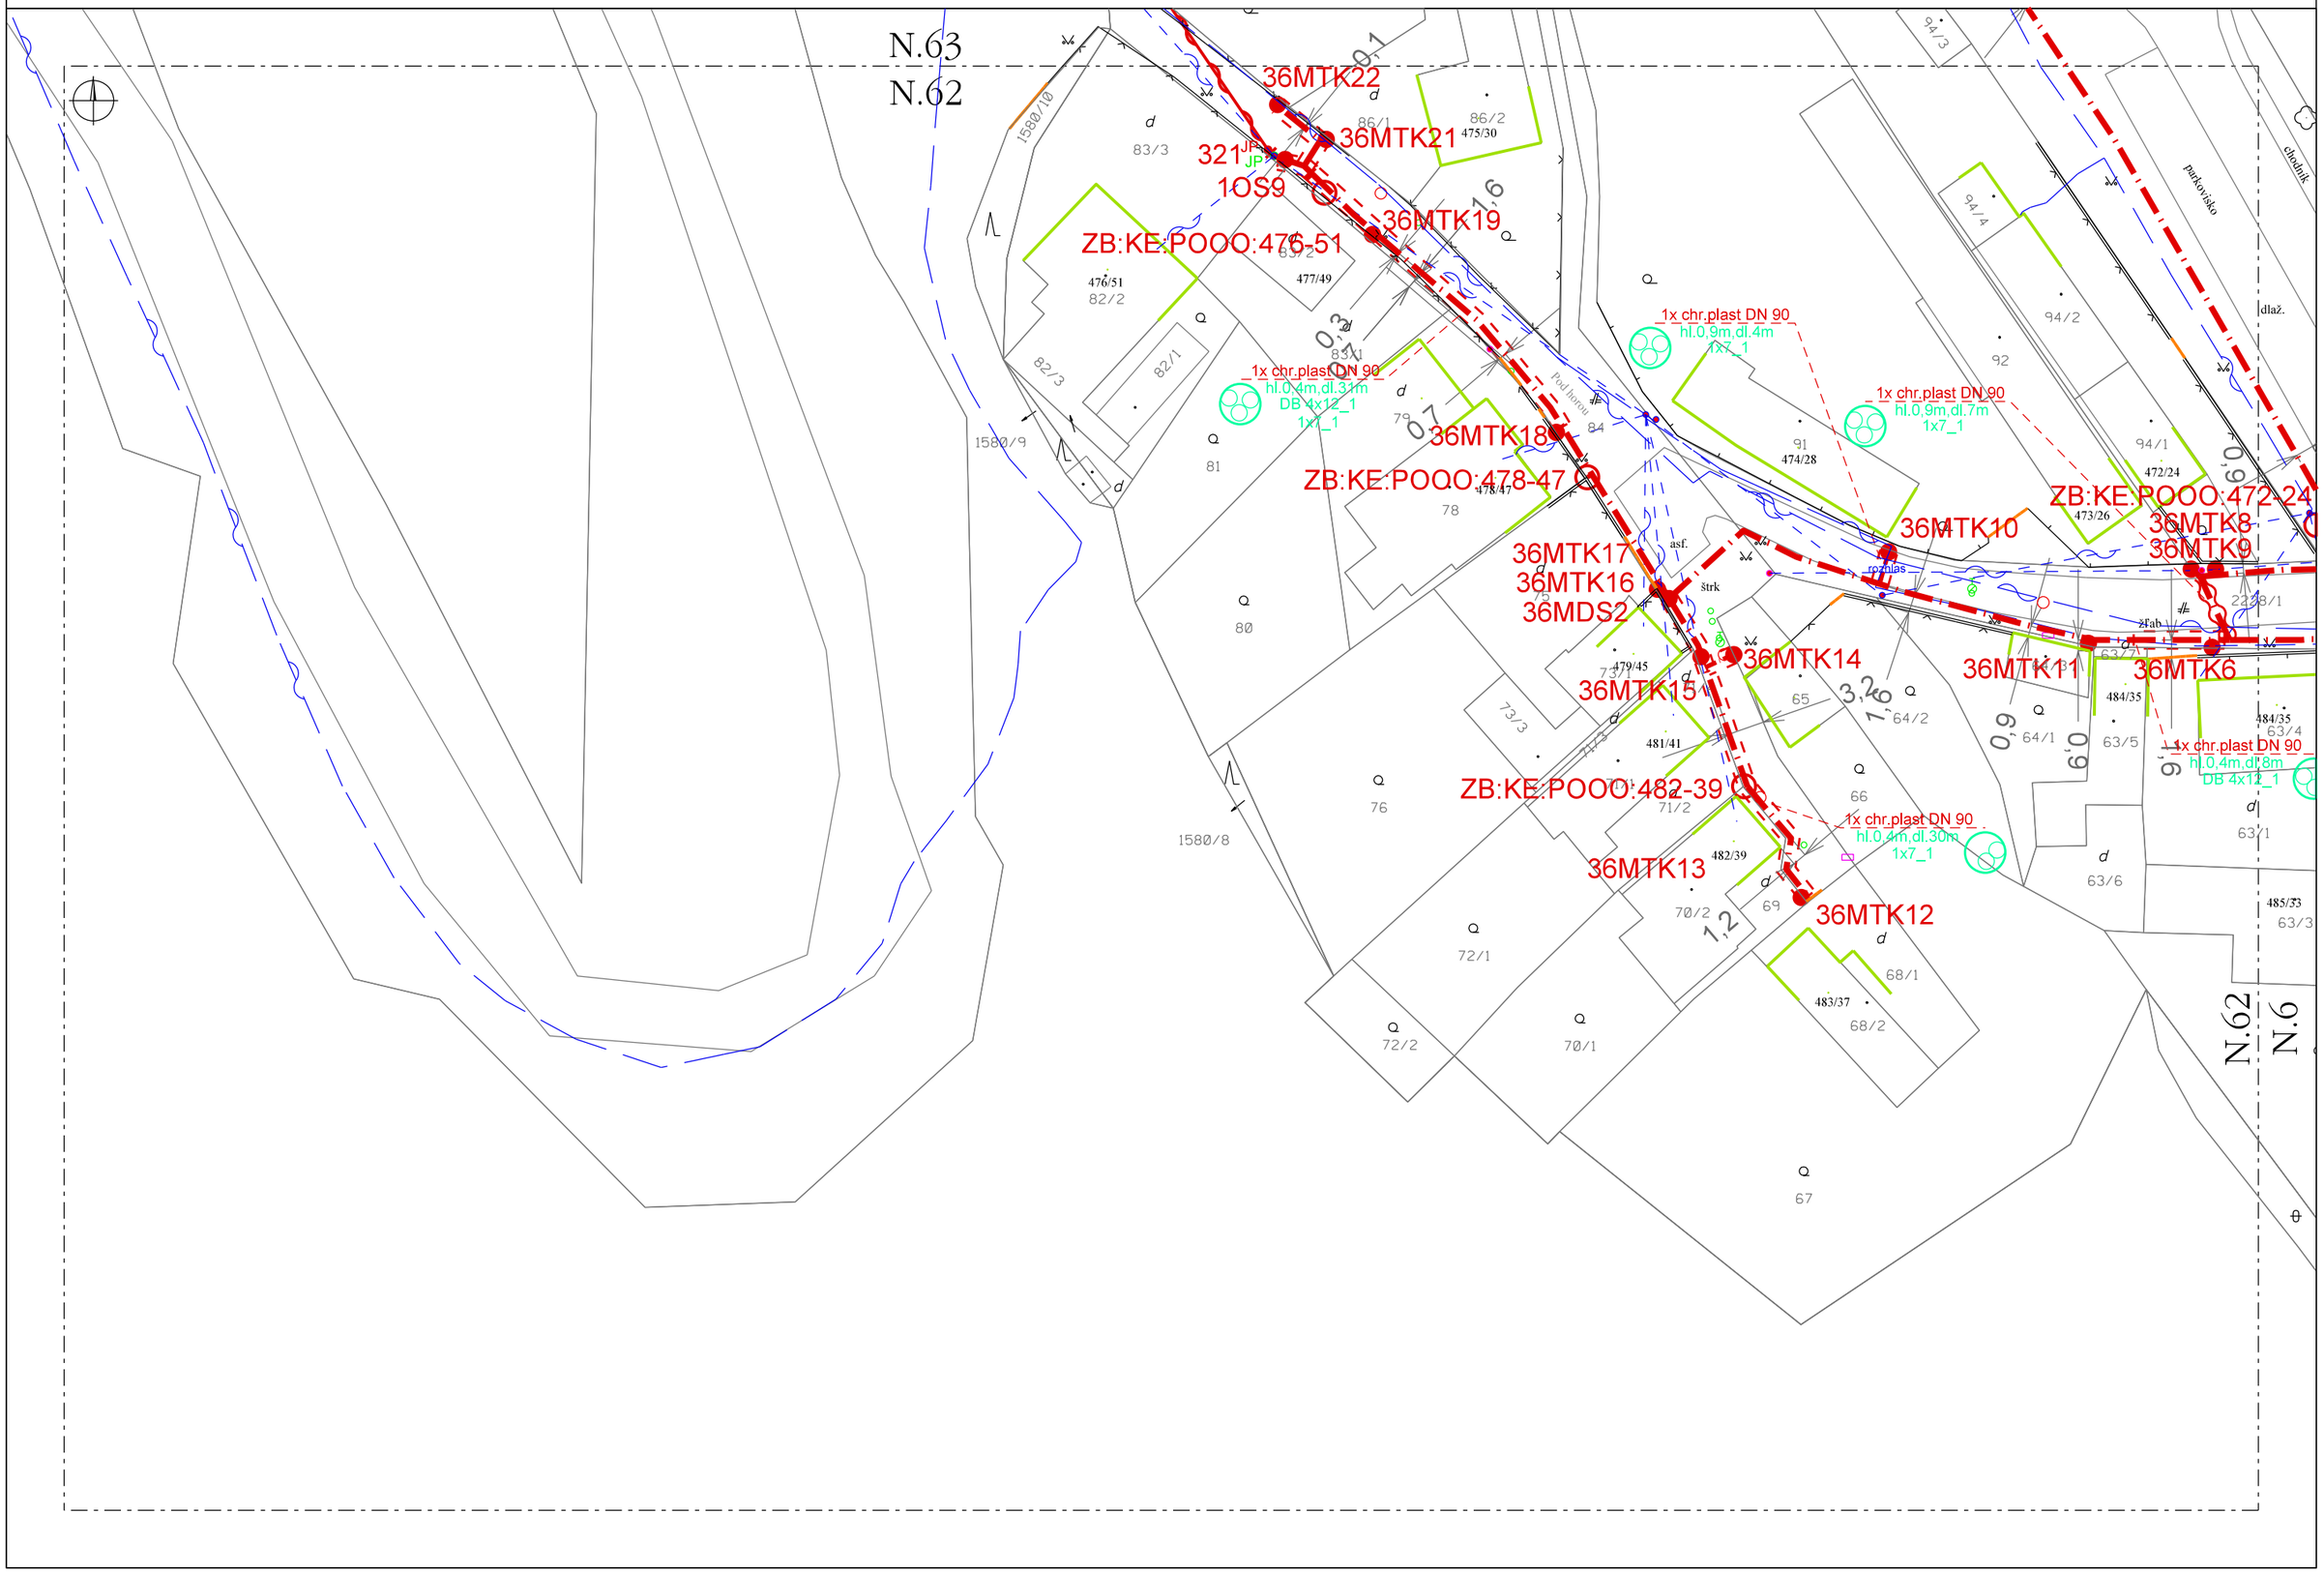
N.62
1:500