INS_FTTH_KE_Myslava_pNTR
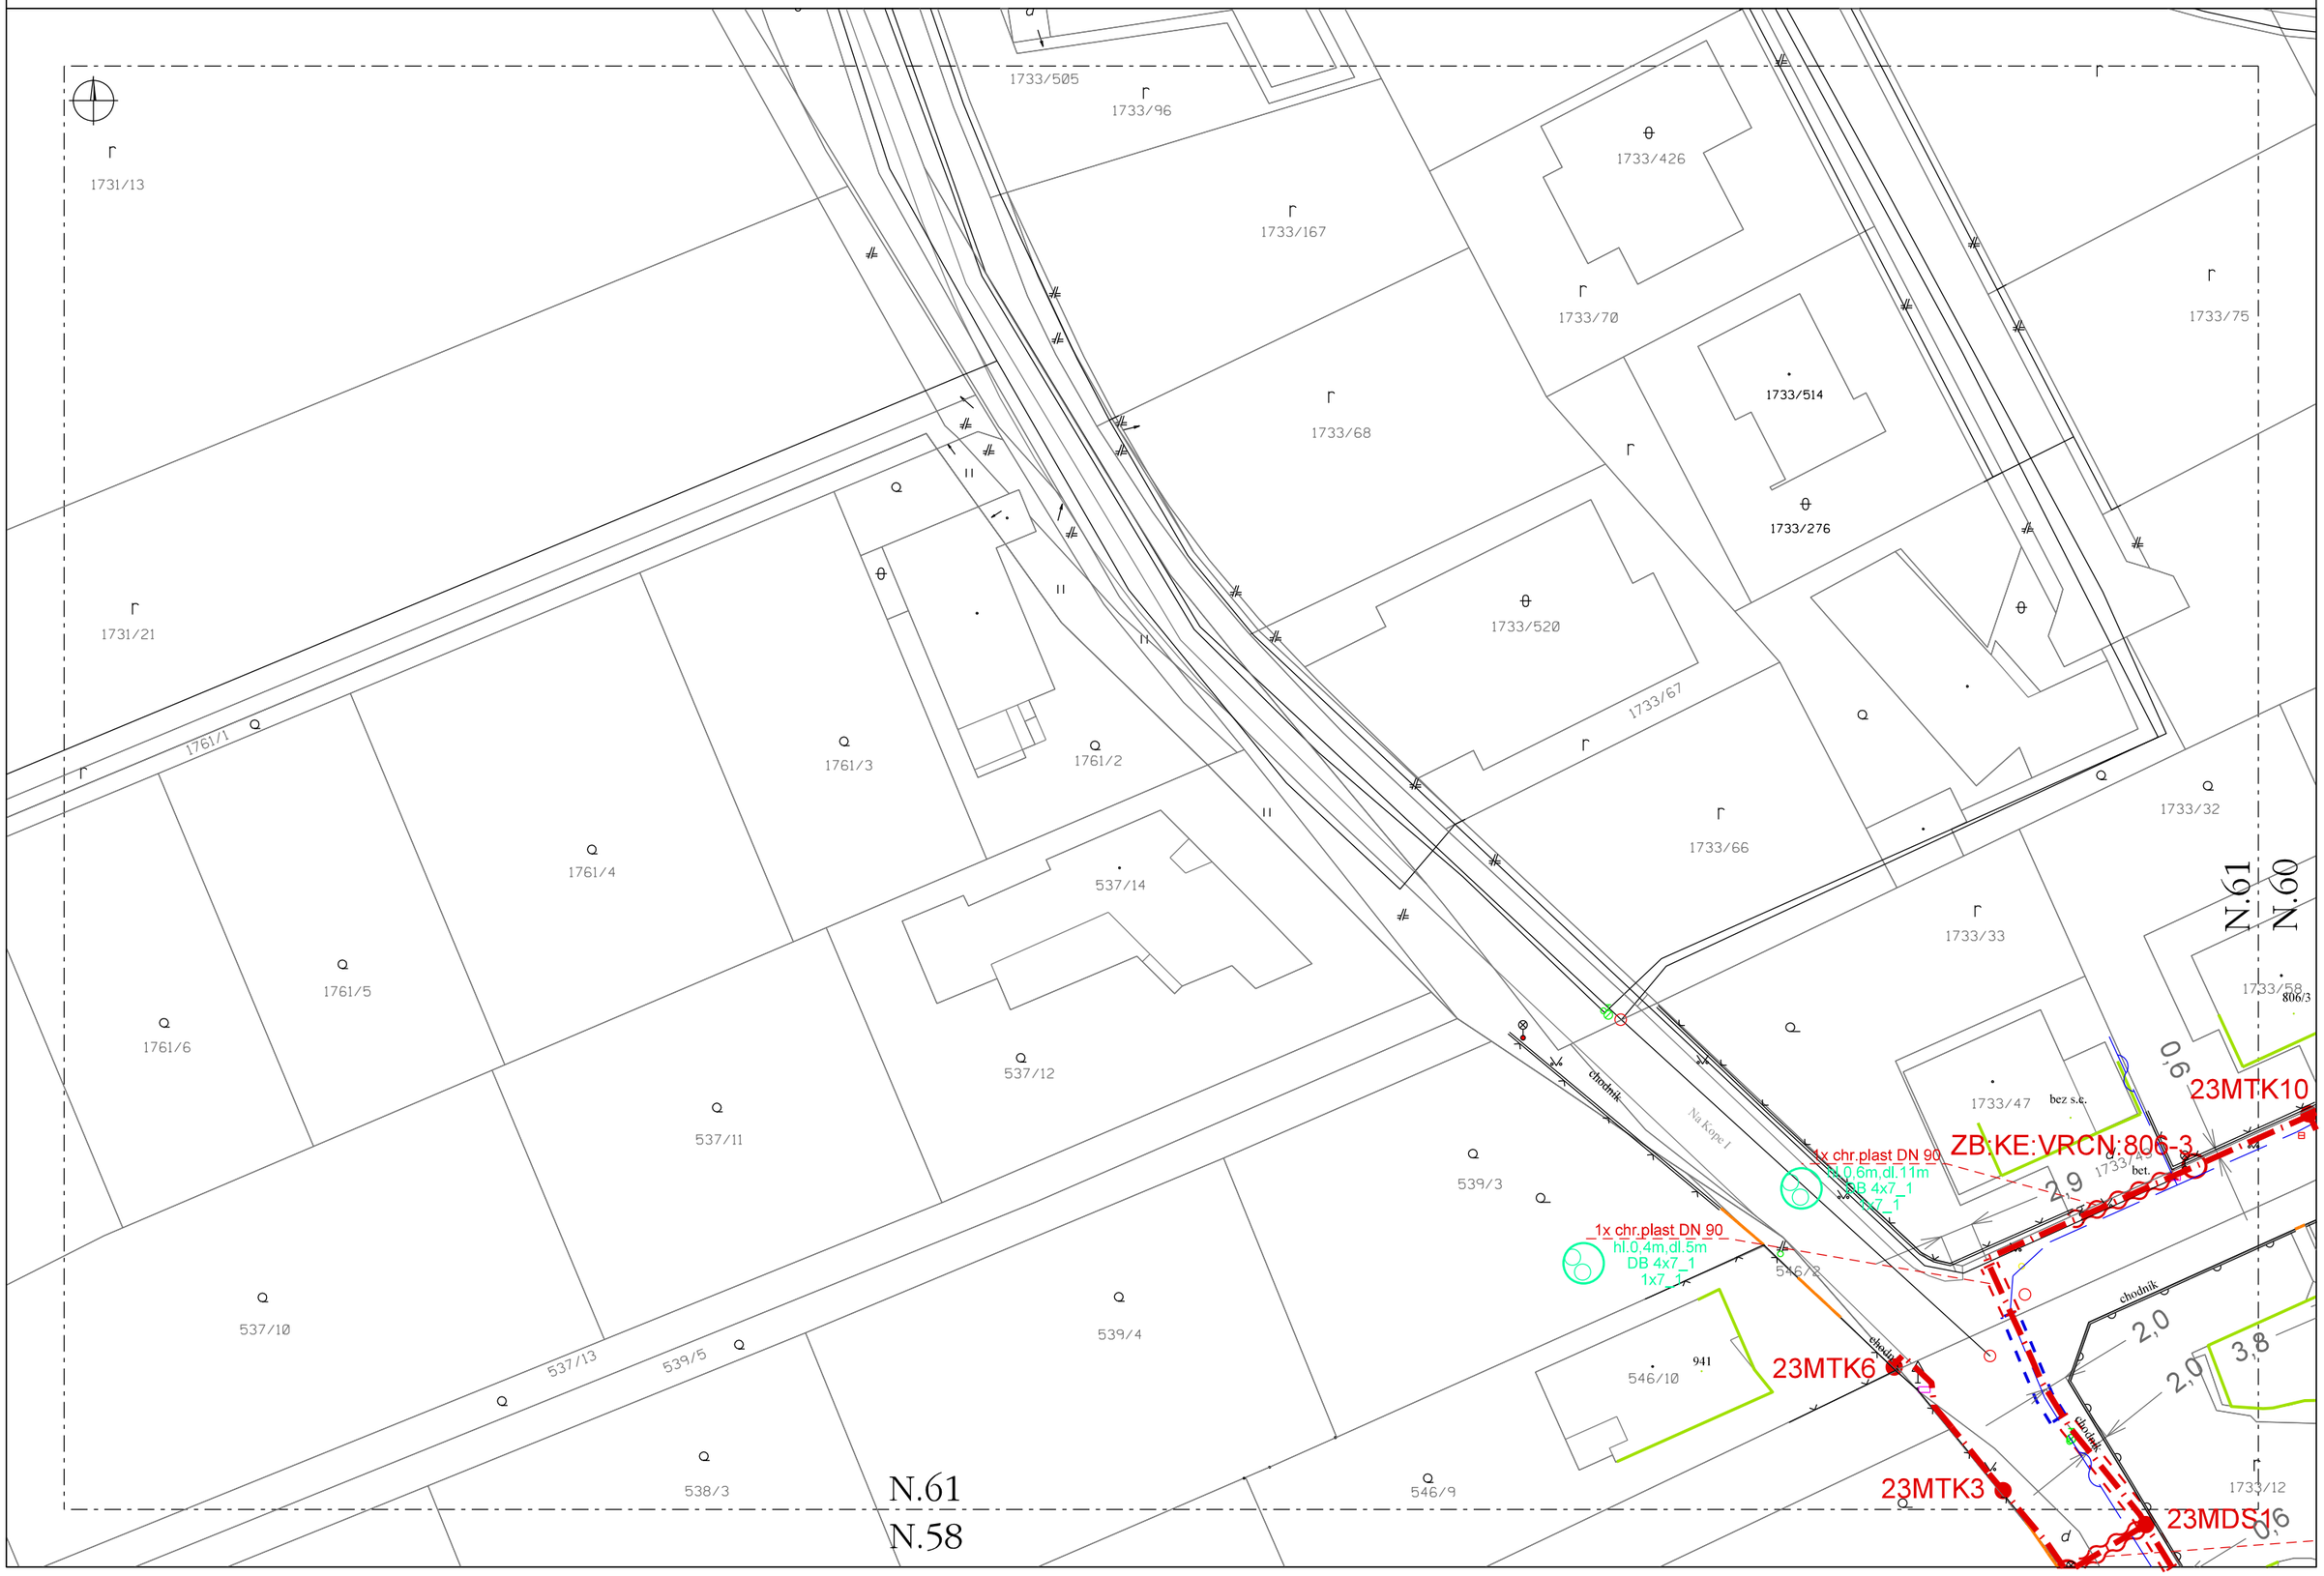
N.61
1:500