INS_FTTH_KE_Myslava_pNTR
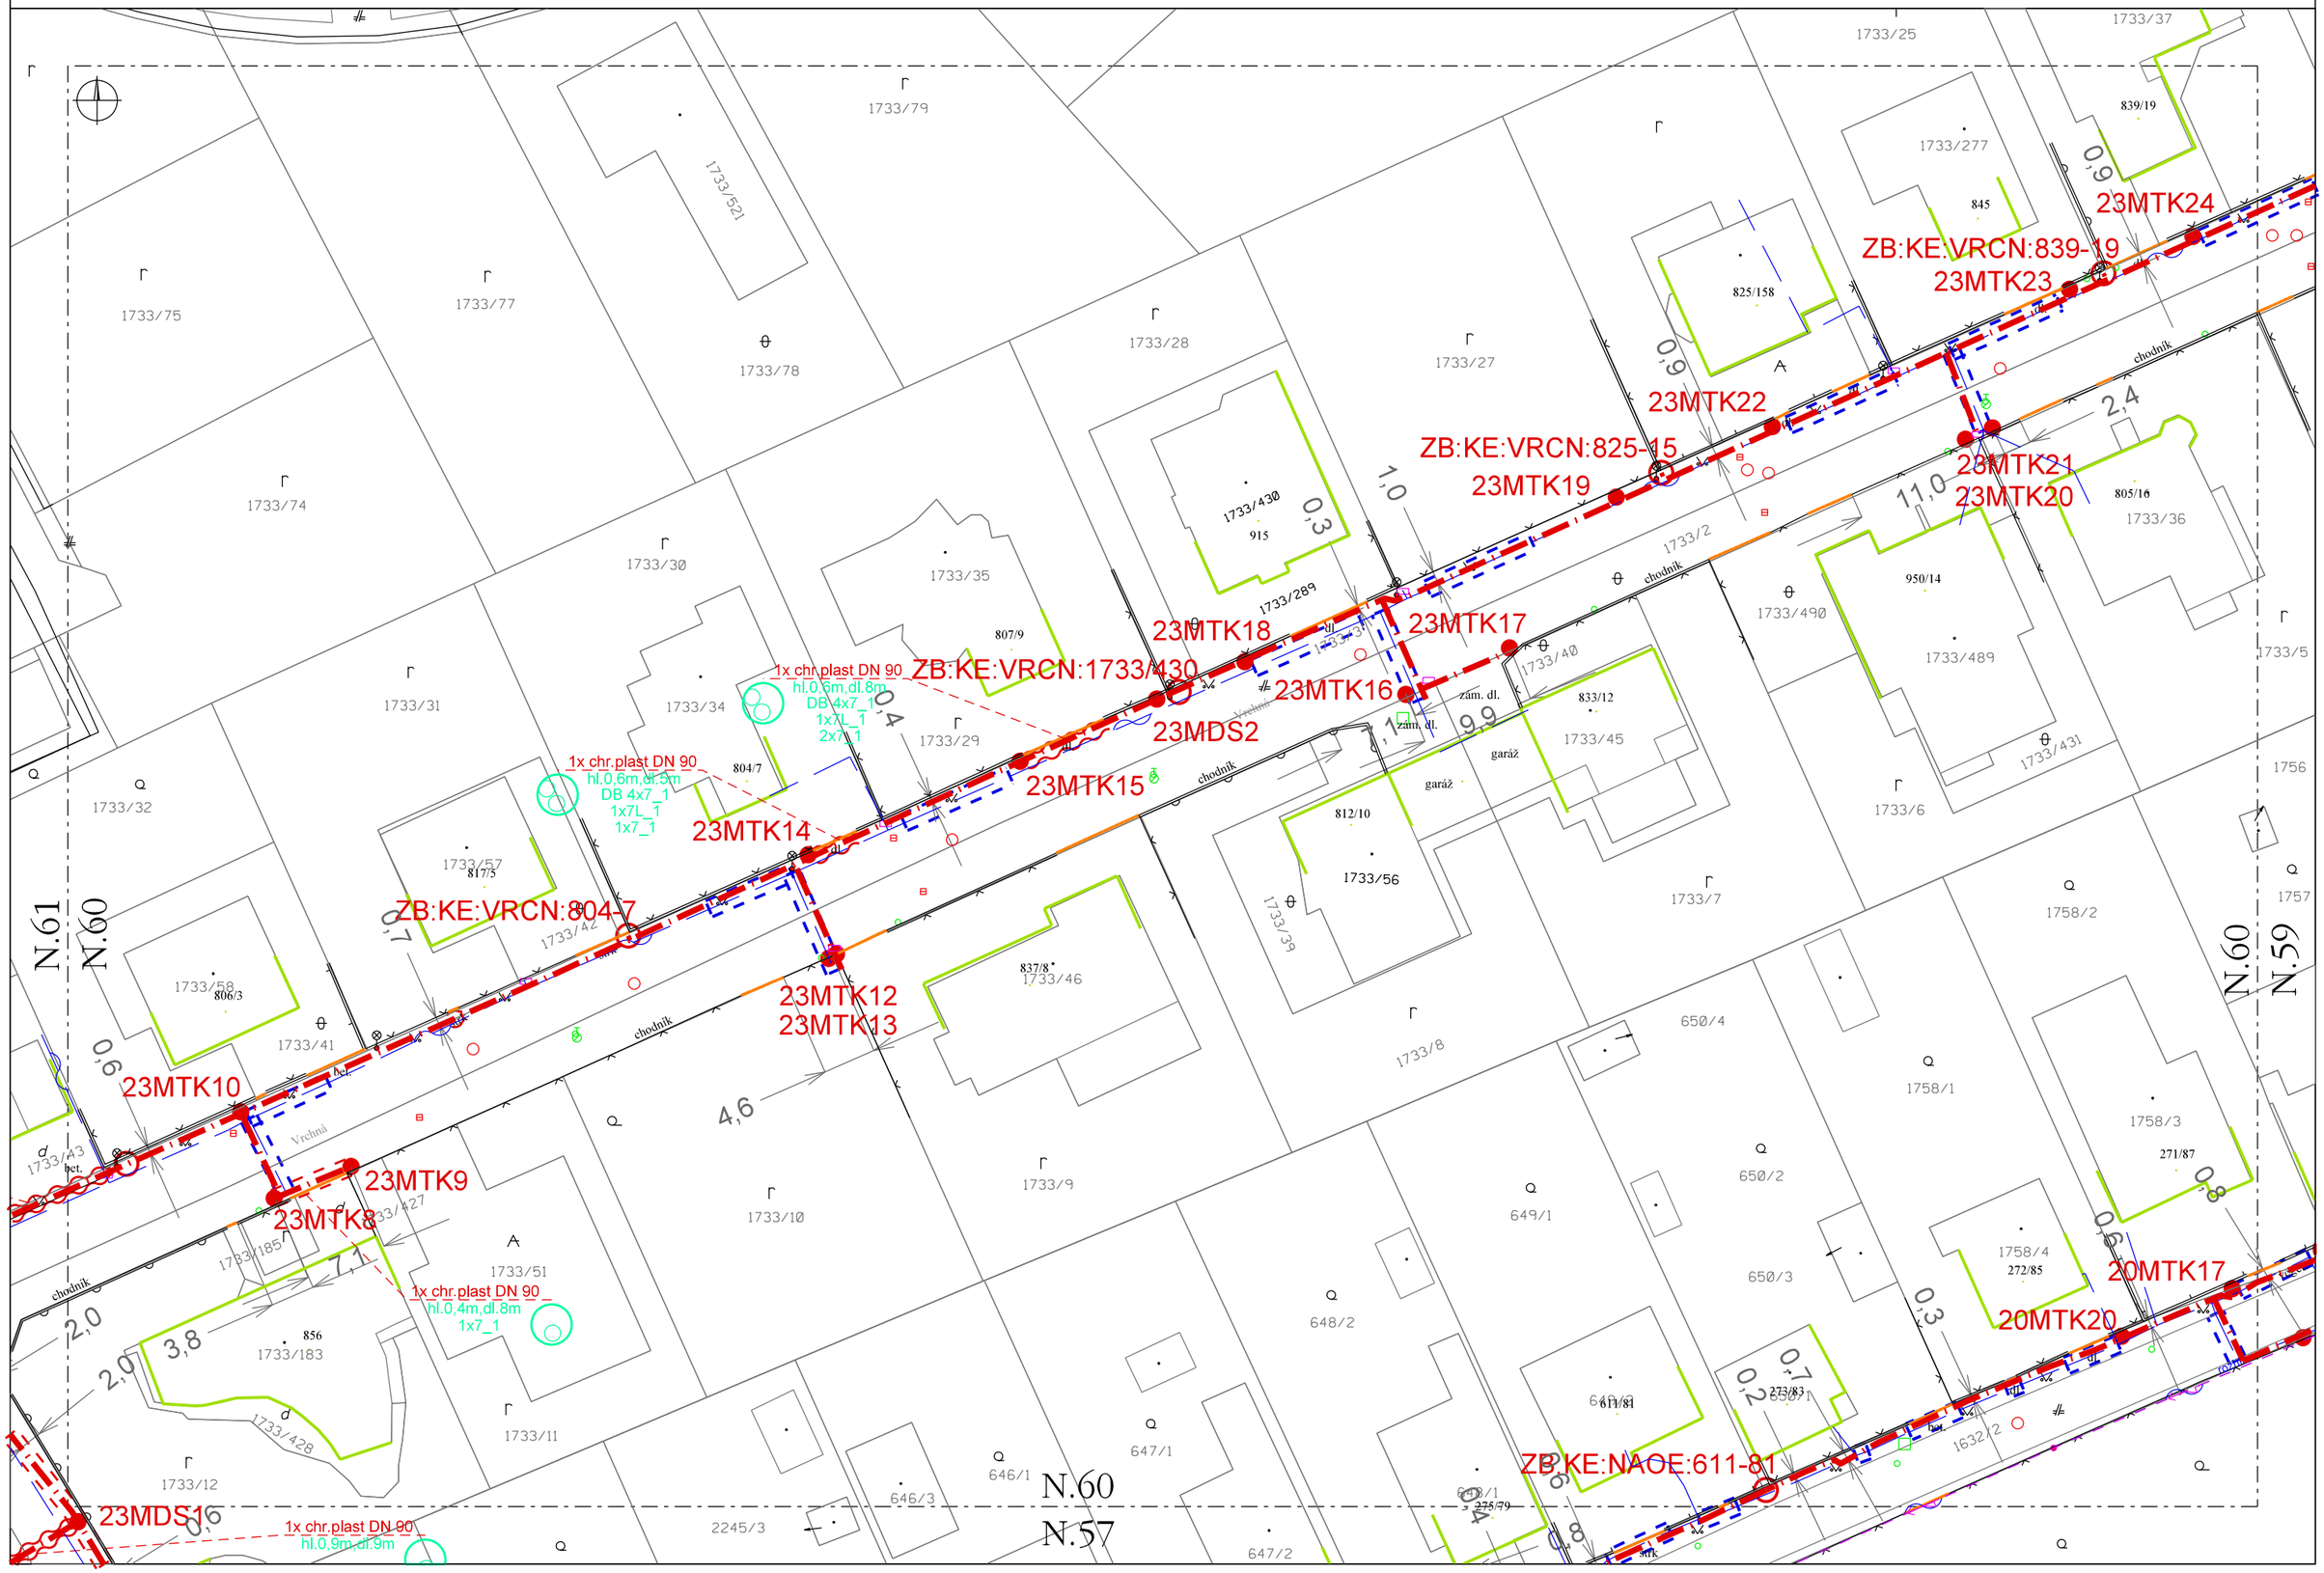
N.60
1:500