INS_FTTH_KE_Myslava_pNTR
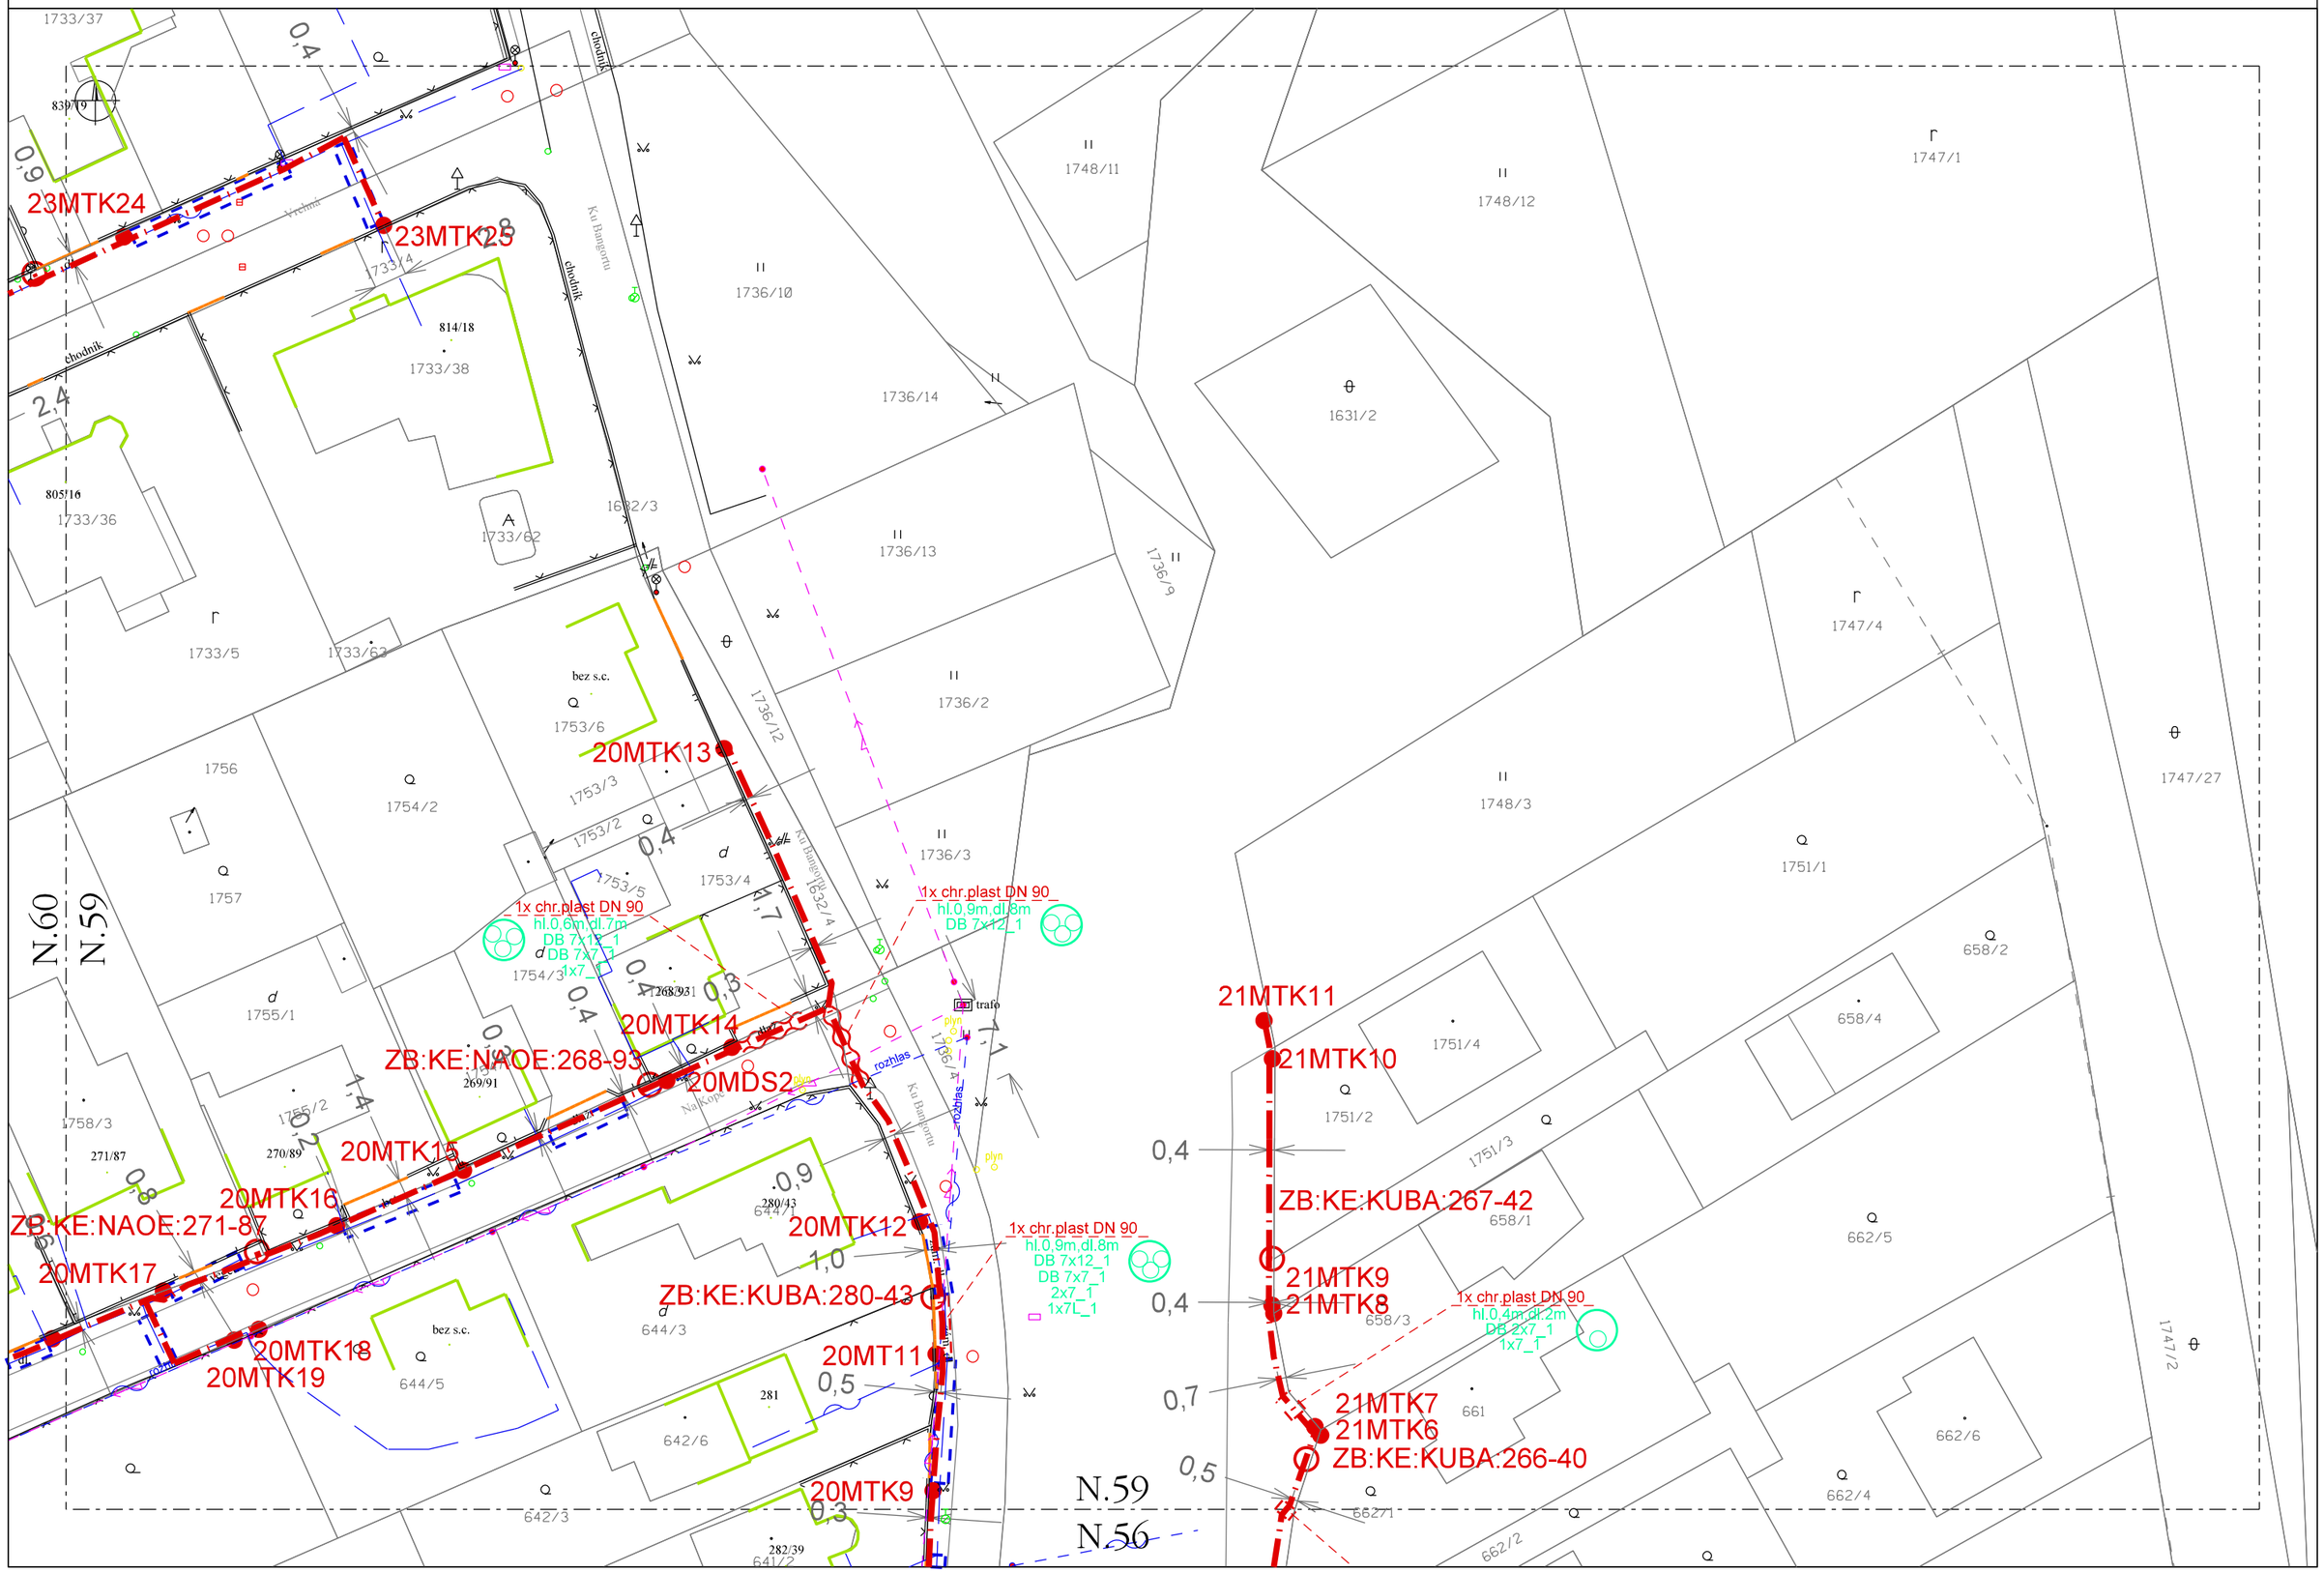
N.59
1:500