INS_FTTH_KE_Myslava_pNTR
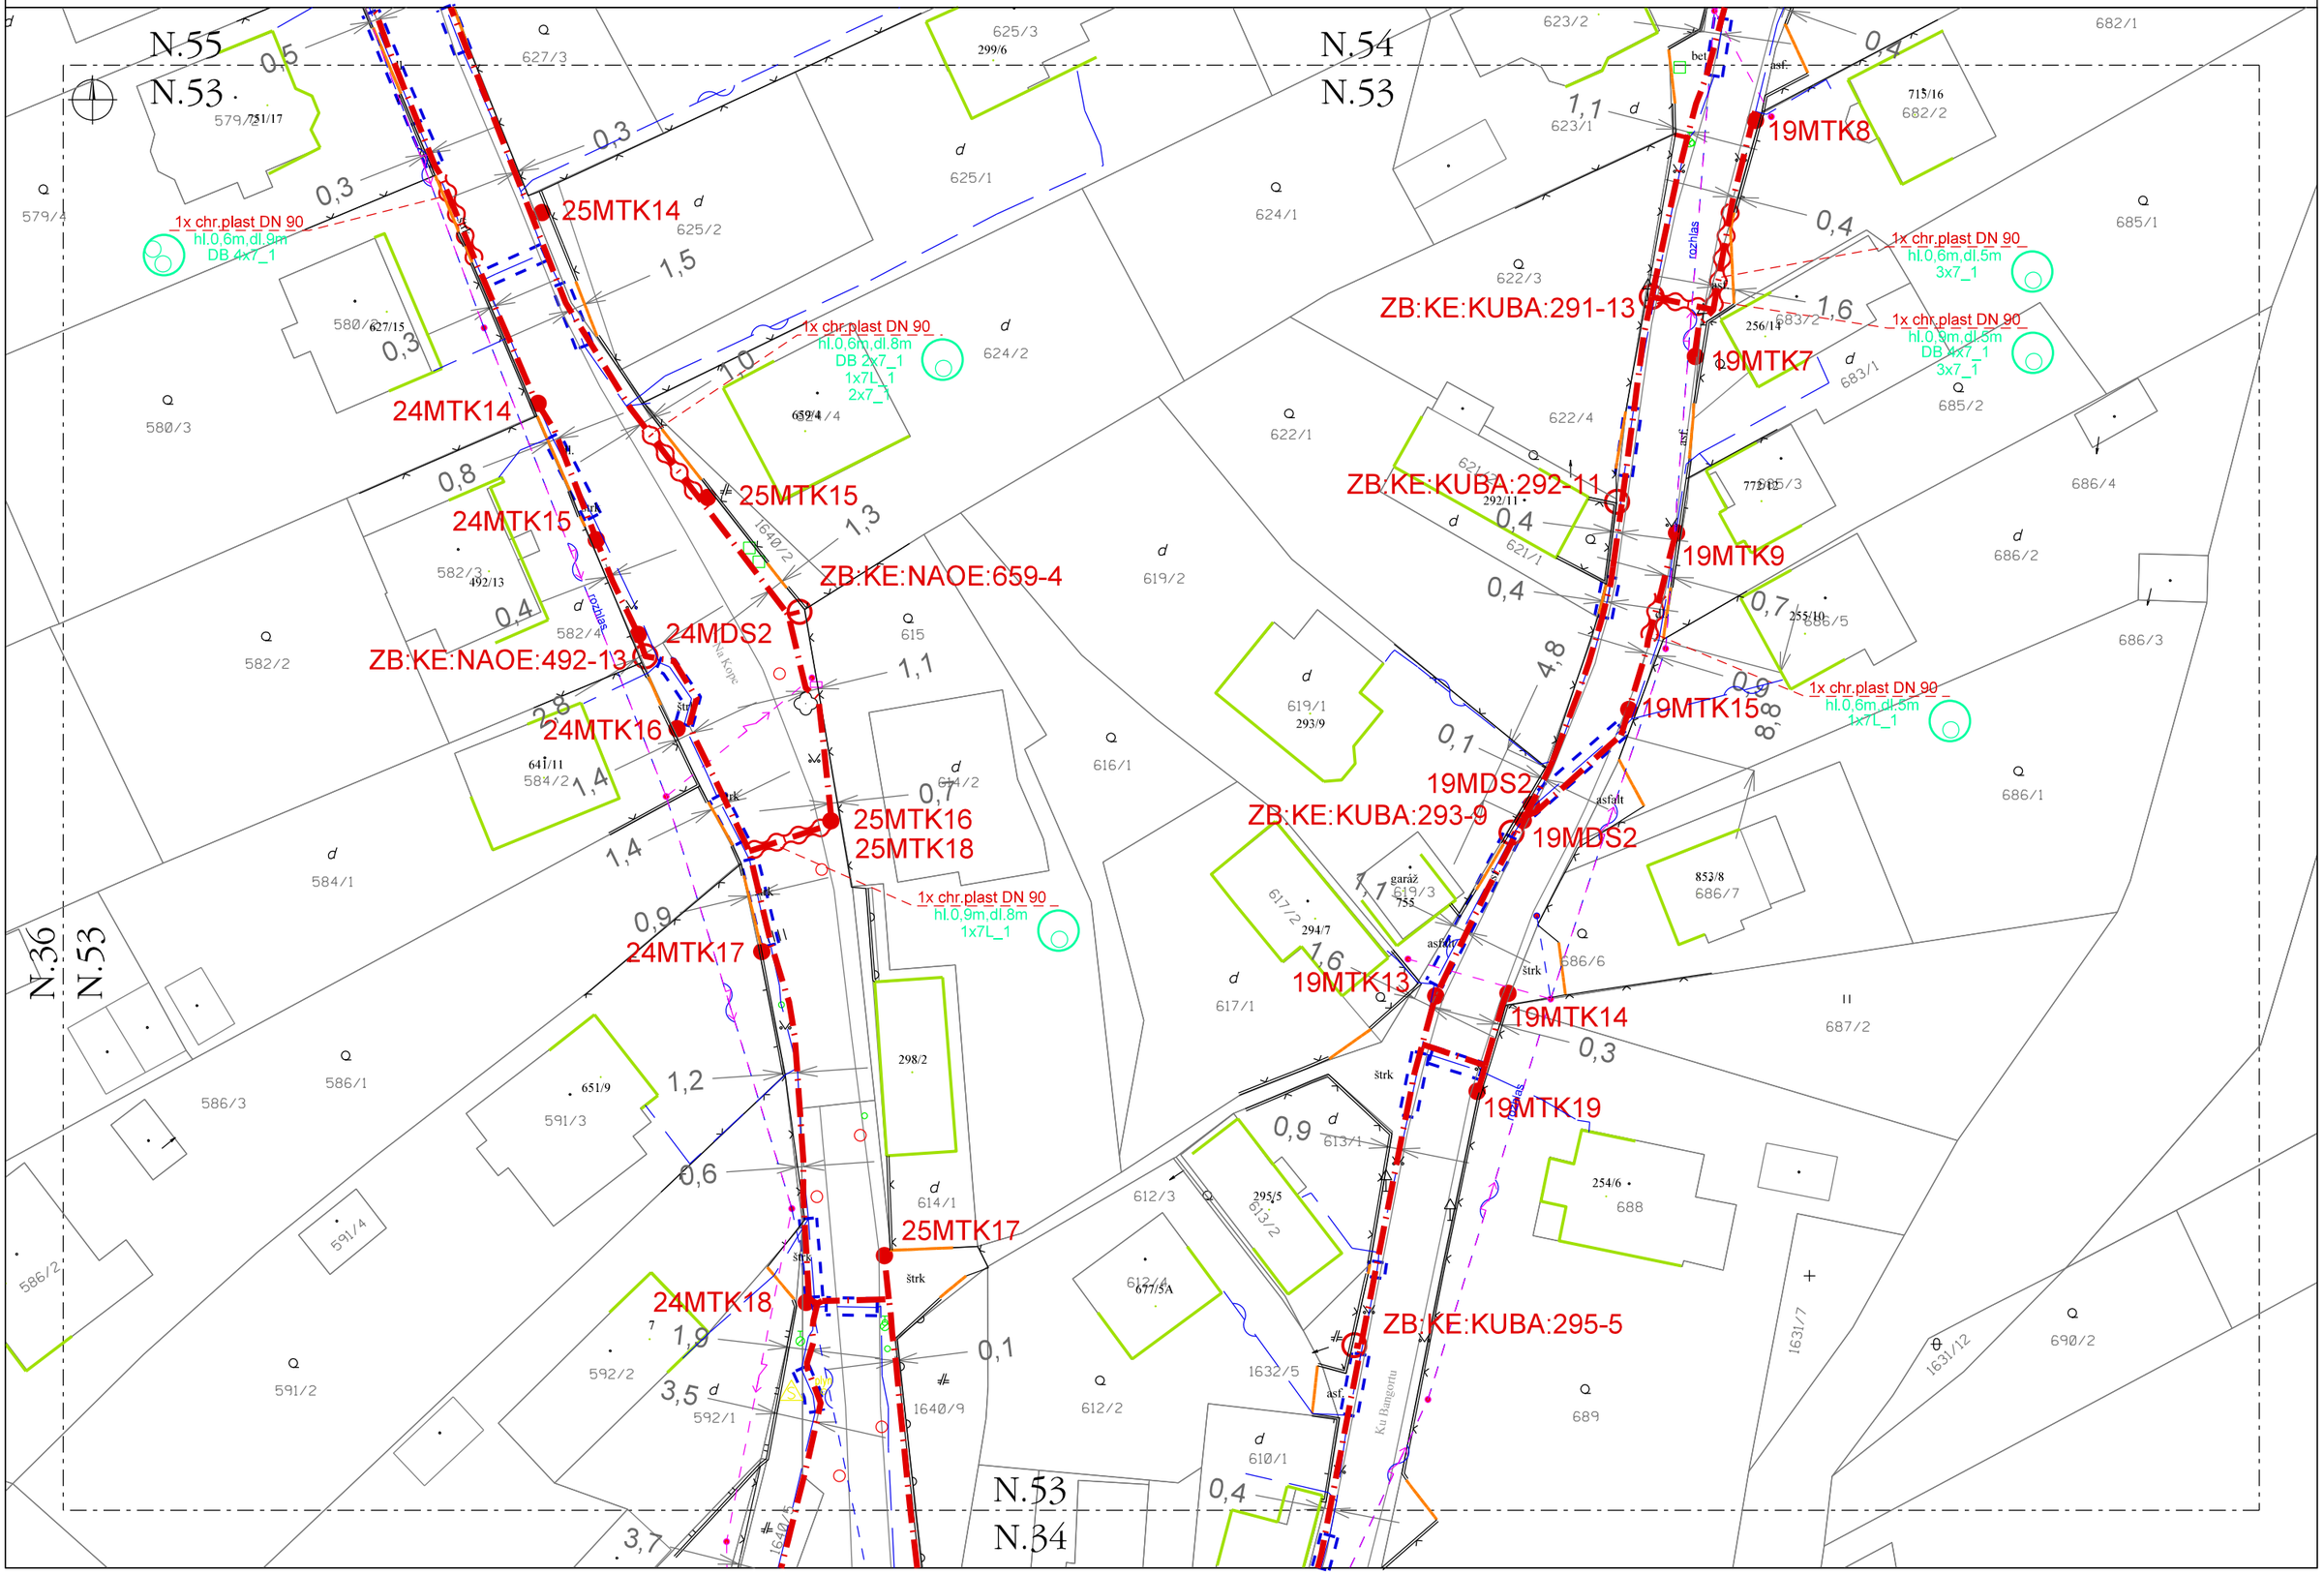
N.53
1:500