INS_FTTH_KE_Myslava_pNTR
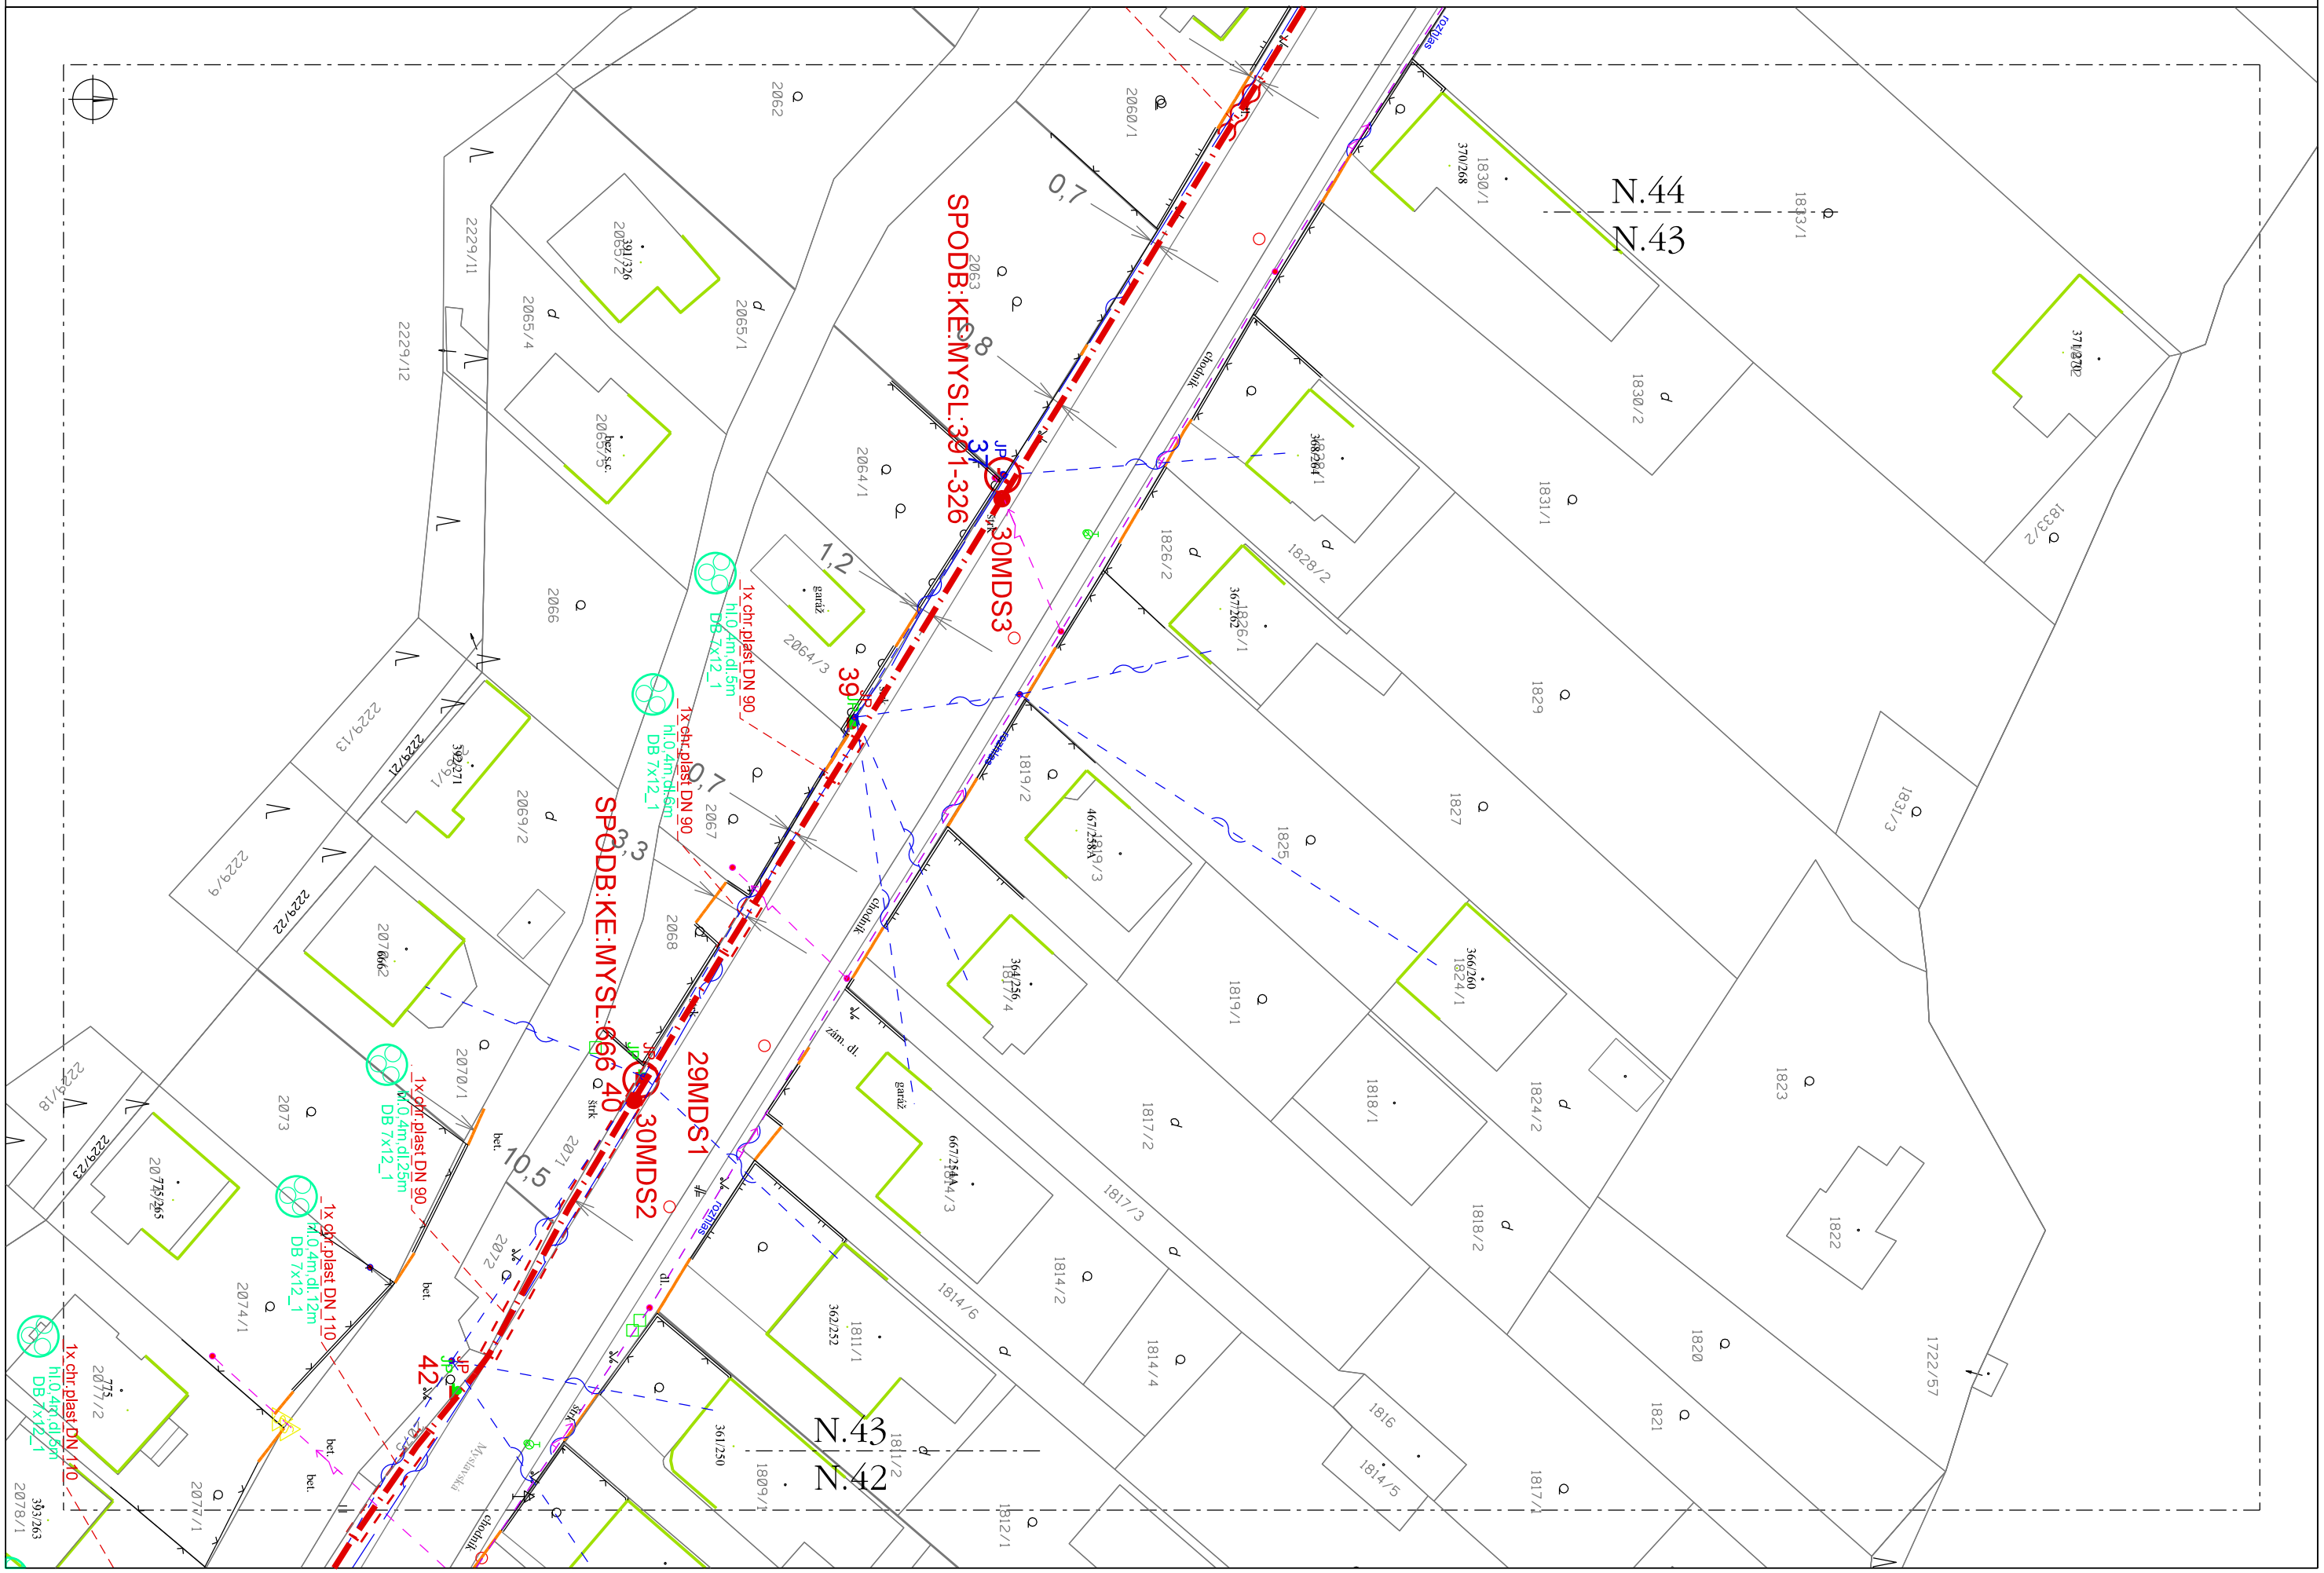
N.43
1:500