INS_FTTH_KE_Myslava_pNTR
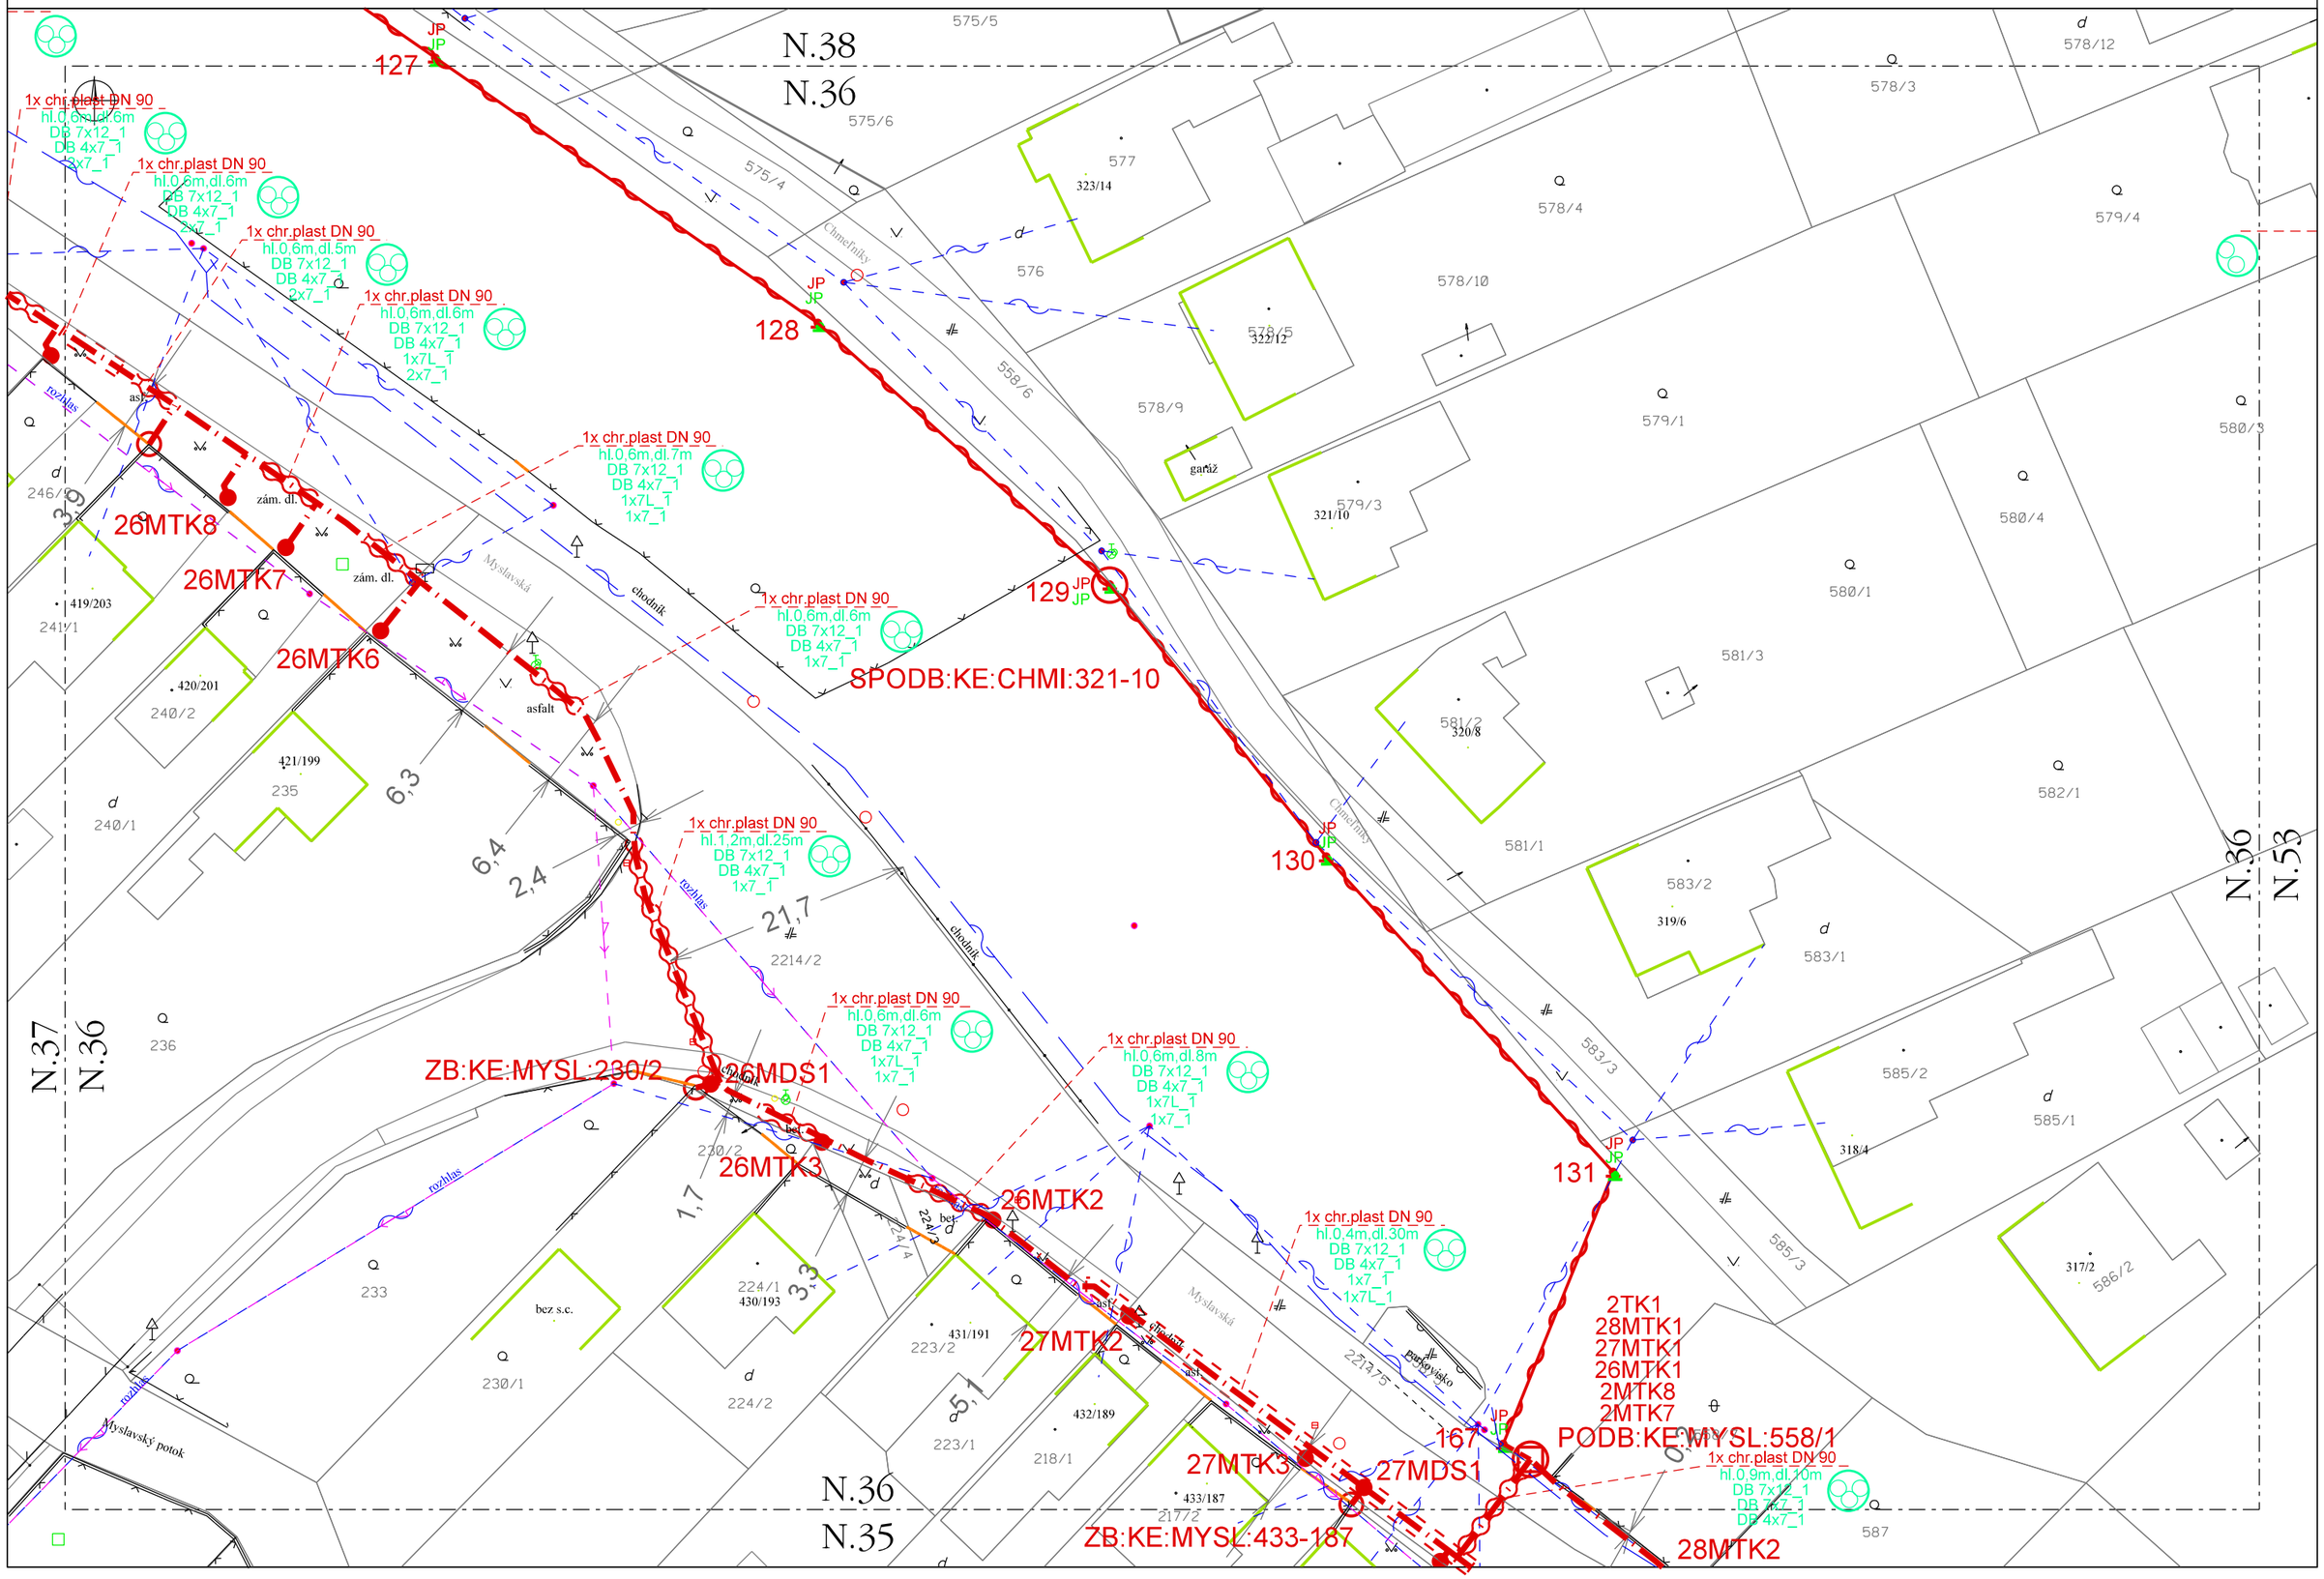
N.36
1:500